


ZÁKLADNÍ ČLENĚNÍ		
stav	návrh	popis
		hranice správního území obce
		zastavěné území
		zastavitelná plocha
		plocha transformace
		plocha změn v krajině
		plochy podmíněné zpracováním územní studie

Celé zastavitelné území je částí územního plánu s prvky regulačního plánu.

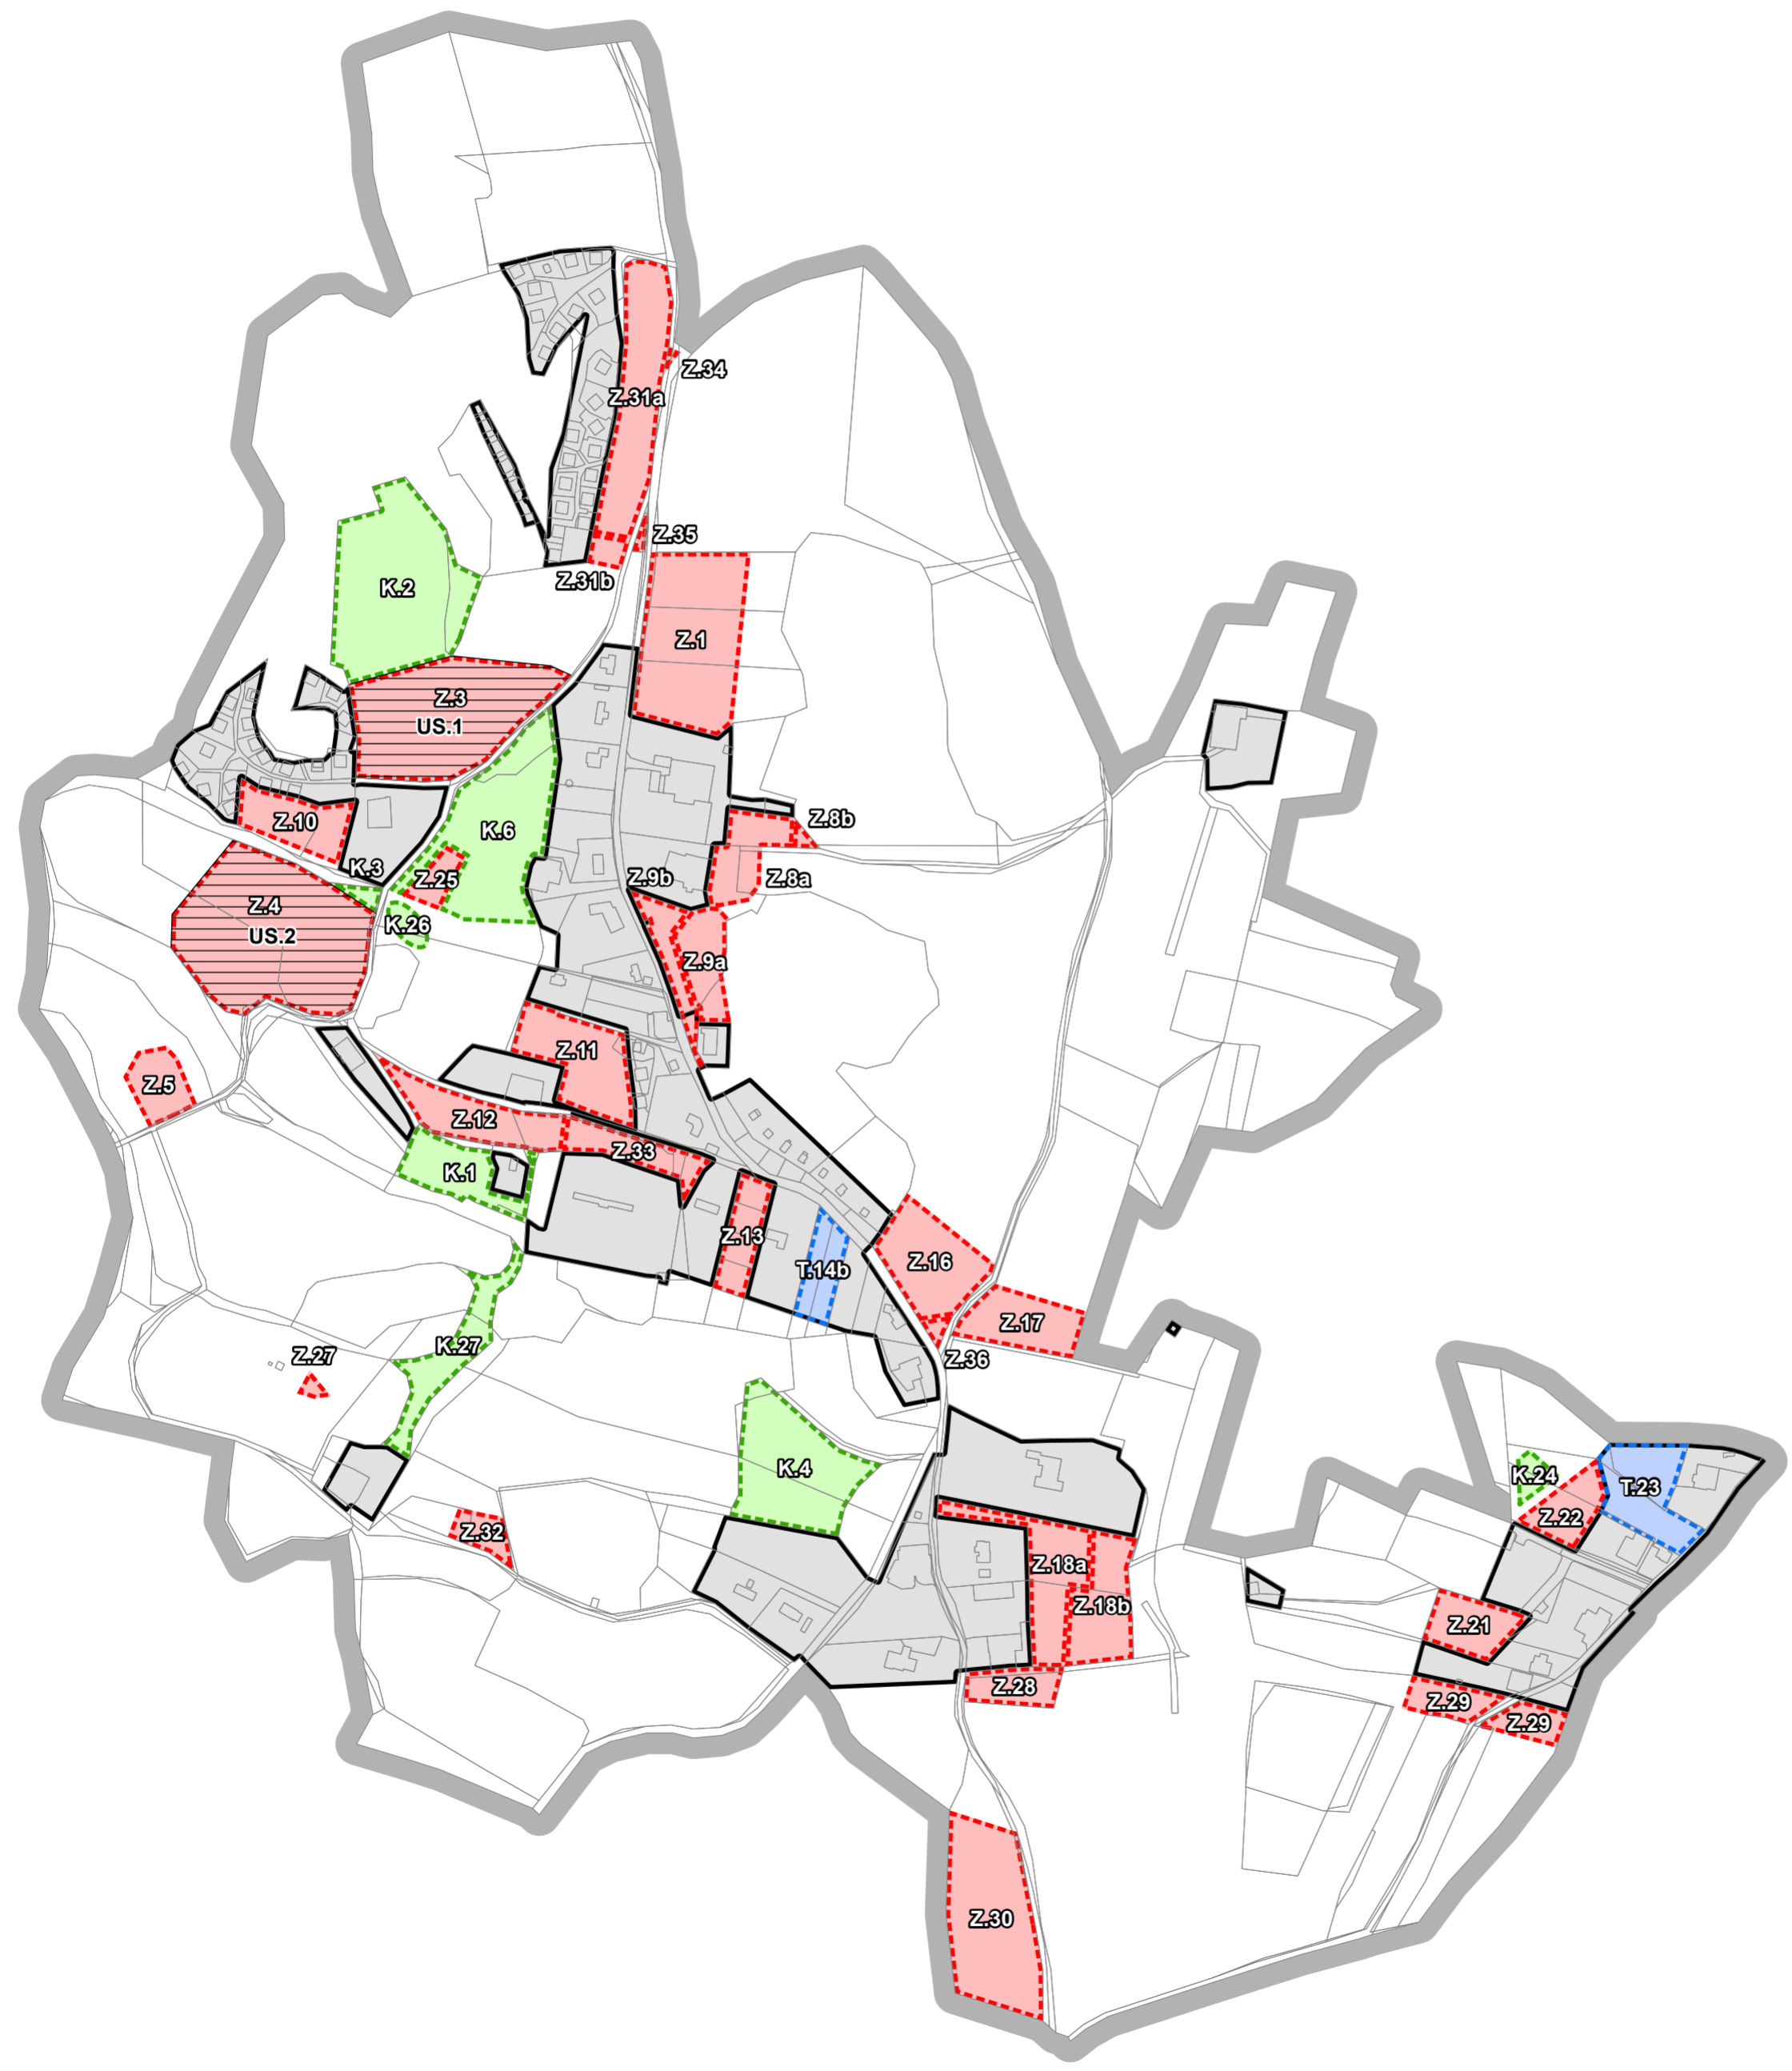

ZÁZNAM O ÚČINNOSTI
 vydávající správní orgán: Zastupitelstvo obce Hradce
 datum nabytí účinnosti: ..
 pořizovatel: Obecní úřad Hradce
 oprávněná osoba pořizovatele: Ing. Jan Šíma

ZMĚNA Č. 4 ÚZEMNÍHO PLÁNU HRADCE
1. VÝKRES ZÁKLADNÍHO ČLENĚNÍ ÚZEMÍ
 NÁVRH PRO SPOLEČNÉ JEDNÁNÍ A VEŘEJNÉ PROJEDNÁNÍ 05/2026

ZHOTOVITEL
 Studio MAP s.r.o.
 Ing. Lenka Šimová, č. autorizace 05624

MĚŘÍTKO
 1: 5 000