
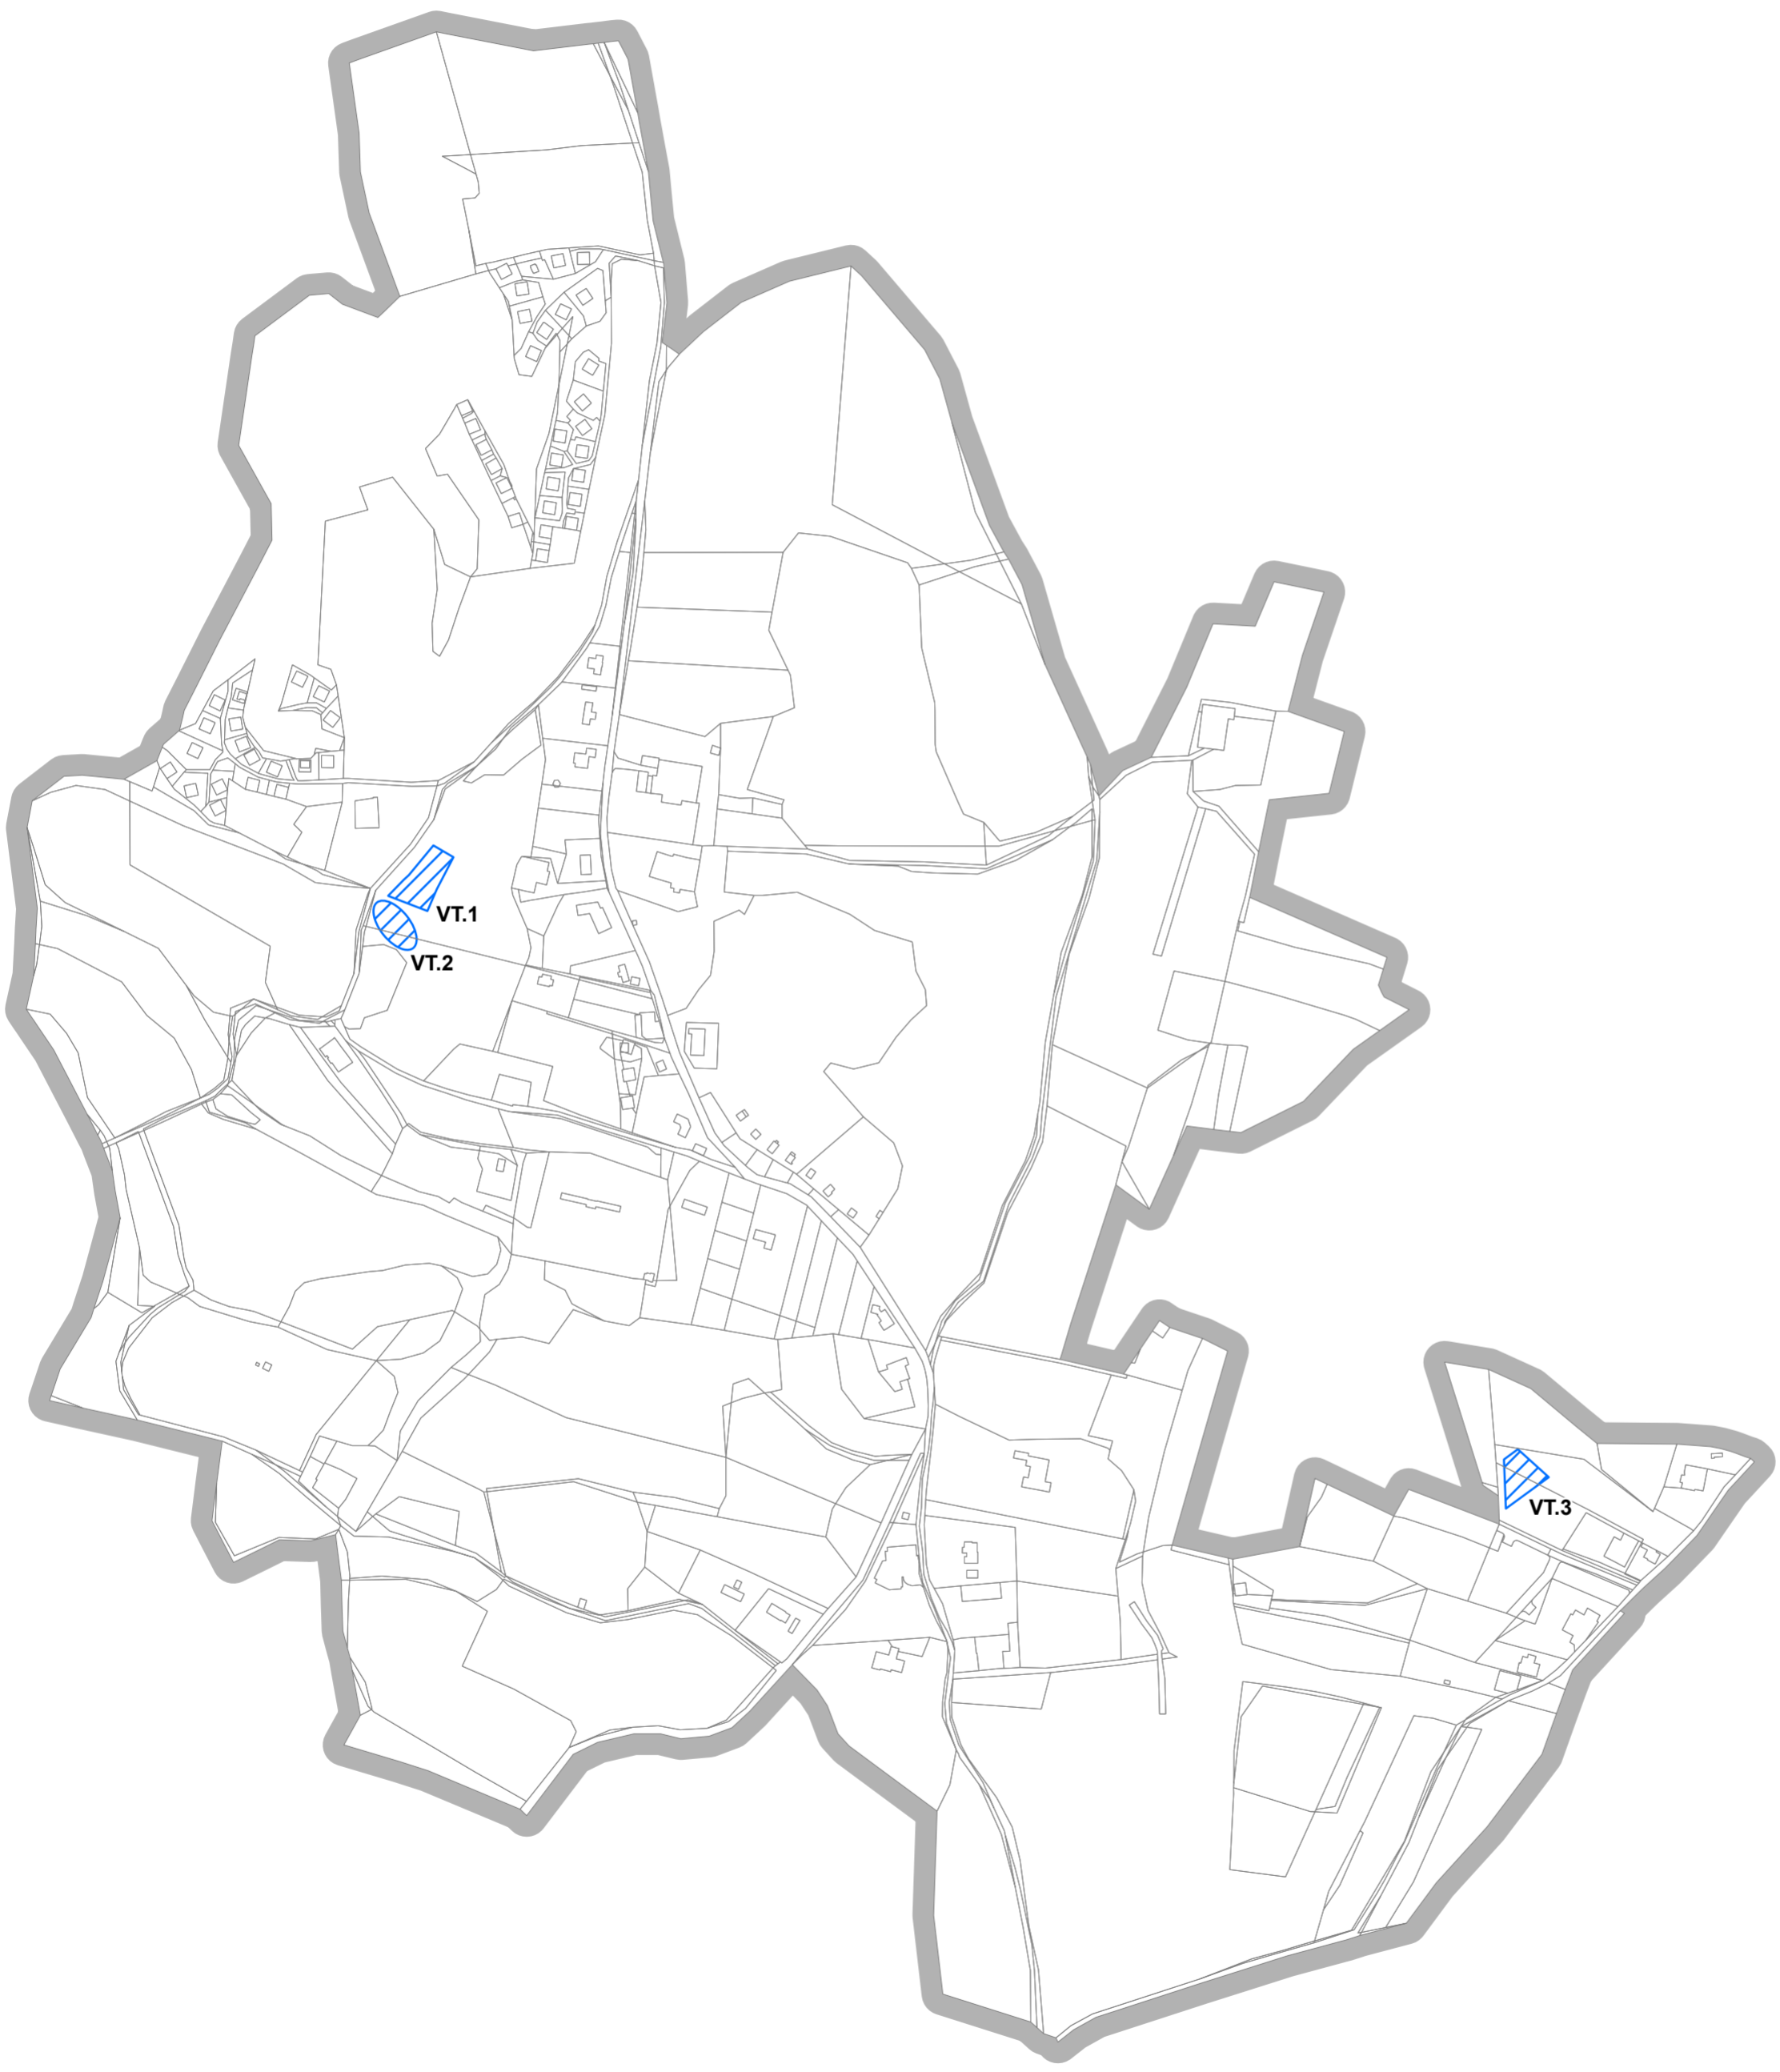


VEŘEJNĚ PROSPĚŠNÉ STAVBY, OPATŘENÍ A ASANACE		
stav	návrh	popis
		VPS technické infrastruktury
		VT.1 – ČOV Hradce
		VT.2 – usazovací rybník Hradce
		VT.3 – ČOV s rybníkem Samoty



ZÁZNAM O ÚČINNOSTI
 vydávající správní orgán: Zastupitelstvo obce Hradce
 datum nabytí účinnosti: ..
 pořizovatel: Obecní úřad Hradce
 oprávněná osoba pořizovatele: Ing. Jan Šíma

ZMĚNA Č. 4 ÚZEMNÍHO PLÁNU HRADCE

3. VÝKRES VEŘEJNĚ PROSPĚŠNÝCH STAVEB, OPATŘENÍ A ASANACÍ

NÁVRH PRO SPOLEČNÉ JEDNÁNÍ A VEŘEJNÉ PROJEDNÁNÍ 05/2026

ZHOTOVITEL
 Studio MAP s.r.o.
 Ing. Lenka Šimová, č. autorizace 05624

MĚŘÍTKO
 1 : 5 000