

LIMITY ÚZEMÍ

označení	popis
	KULTURA
	místo vyhlídky
	dálkové hodnotné pohledy
	architektonicky významný objekt
	archeologické naleziště I. a II. kategorie
	TECHNICKÁ A DOOPRAVNÍ INFRASTRUKTURA
	trafostanice
	vedení elektrické energie - NN včetně OP
	vedení elektrické energie - VN
	ochranné pásmo vedení elektrické energie - VN
	komunikační vedení
	rádioreléová trasa
	vodní zdroje pro zásobování pitnou vodou - studna
	pěší turistické trasy
	cyklotrasy
	hipostezky
	ochranné pásmo železniční dráhy
	PŘÍRODA A KRAJINA
	krajinná kompoziční prvek - významná stromořadí
	významný krajinný prvek
	vzdálenost 30 m od okraje lesa
	vodní toky

Celé správní území se nachází v
 - přispívající ploše kritického bodu povodně
 - OP letiště České Budějovice
 - regionu lidové architektury

ZÁKLADNÍ ČLENĚNÍ


stav	návrh	popis
		hranice správního území obce
		zastavěné území
		zastavitelná plocha
		plocha transformace
		plocha změn v krajině

PLOCHY S ROZDÍLNÝM ZPŮSOBEM VYUŽITÍ

stav	návrh	funkční využití	index
		bydlení všeobecné	BU
		zeleň zahradní a sadová	ZZ
		smíšené obytné všeobecné	SU
		rekreace všeobecná	RU
		občanské vybavení všeobecné	OU
		veřejná prostranství všeobecná	PU
		doprava silniční - místní komunikace	DS.m
		doprava silniční - úcelové komunikace	DS.u
		technická infrastruktura všeobecná	TU
		orná půda	AP
		trvalé travní porosty	AL
		lesní všeobecné	LU
		smíšené krajinné všeobecné	MU
		vodní a vodo hospodářské všeobecné	WU

ÚZEMNÍ SYSTÉM EKOLOGICKÉ STABILITY

stav	návrh	popis
		lokální biokoridor
		lokální biocentrum
		interakční prvek

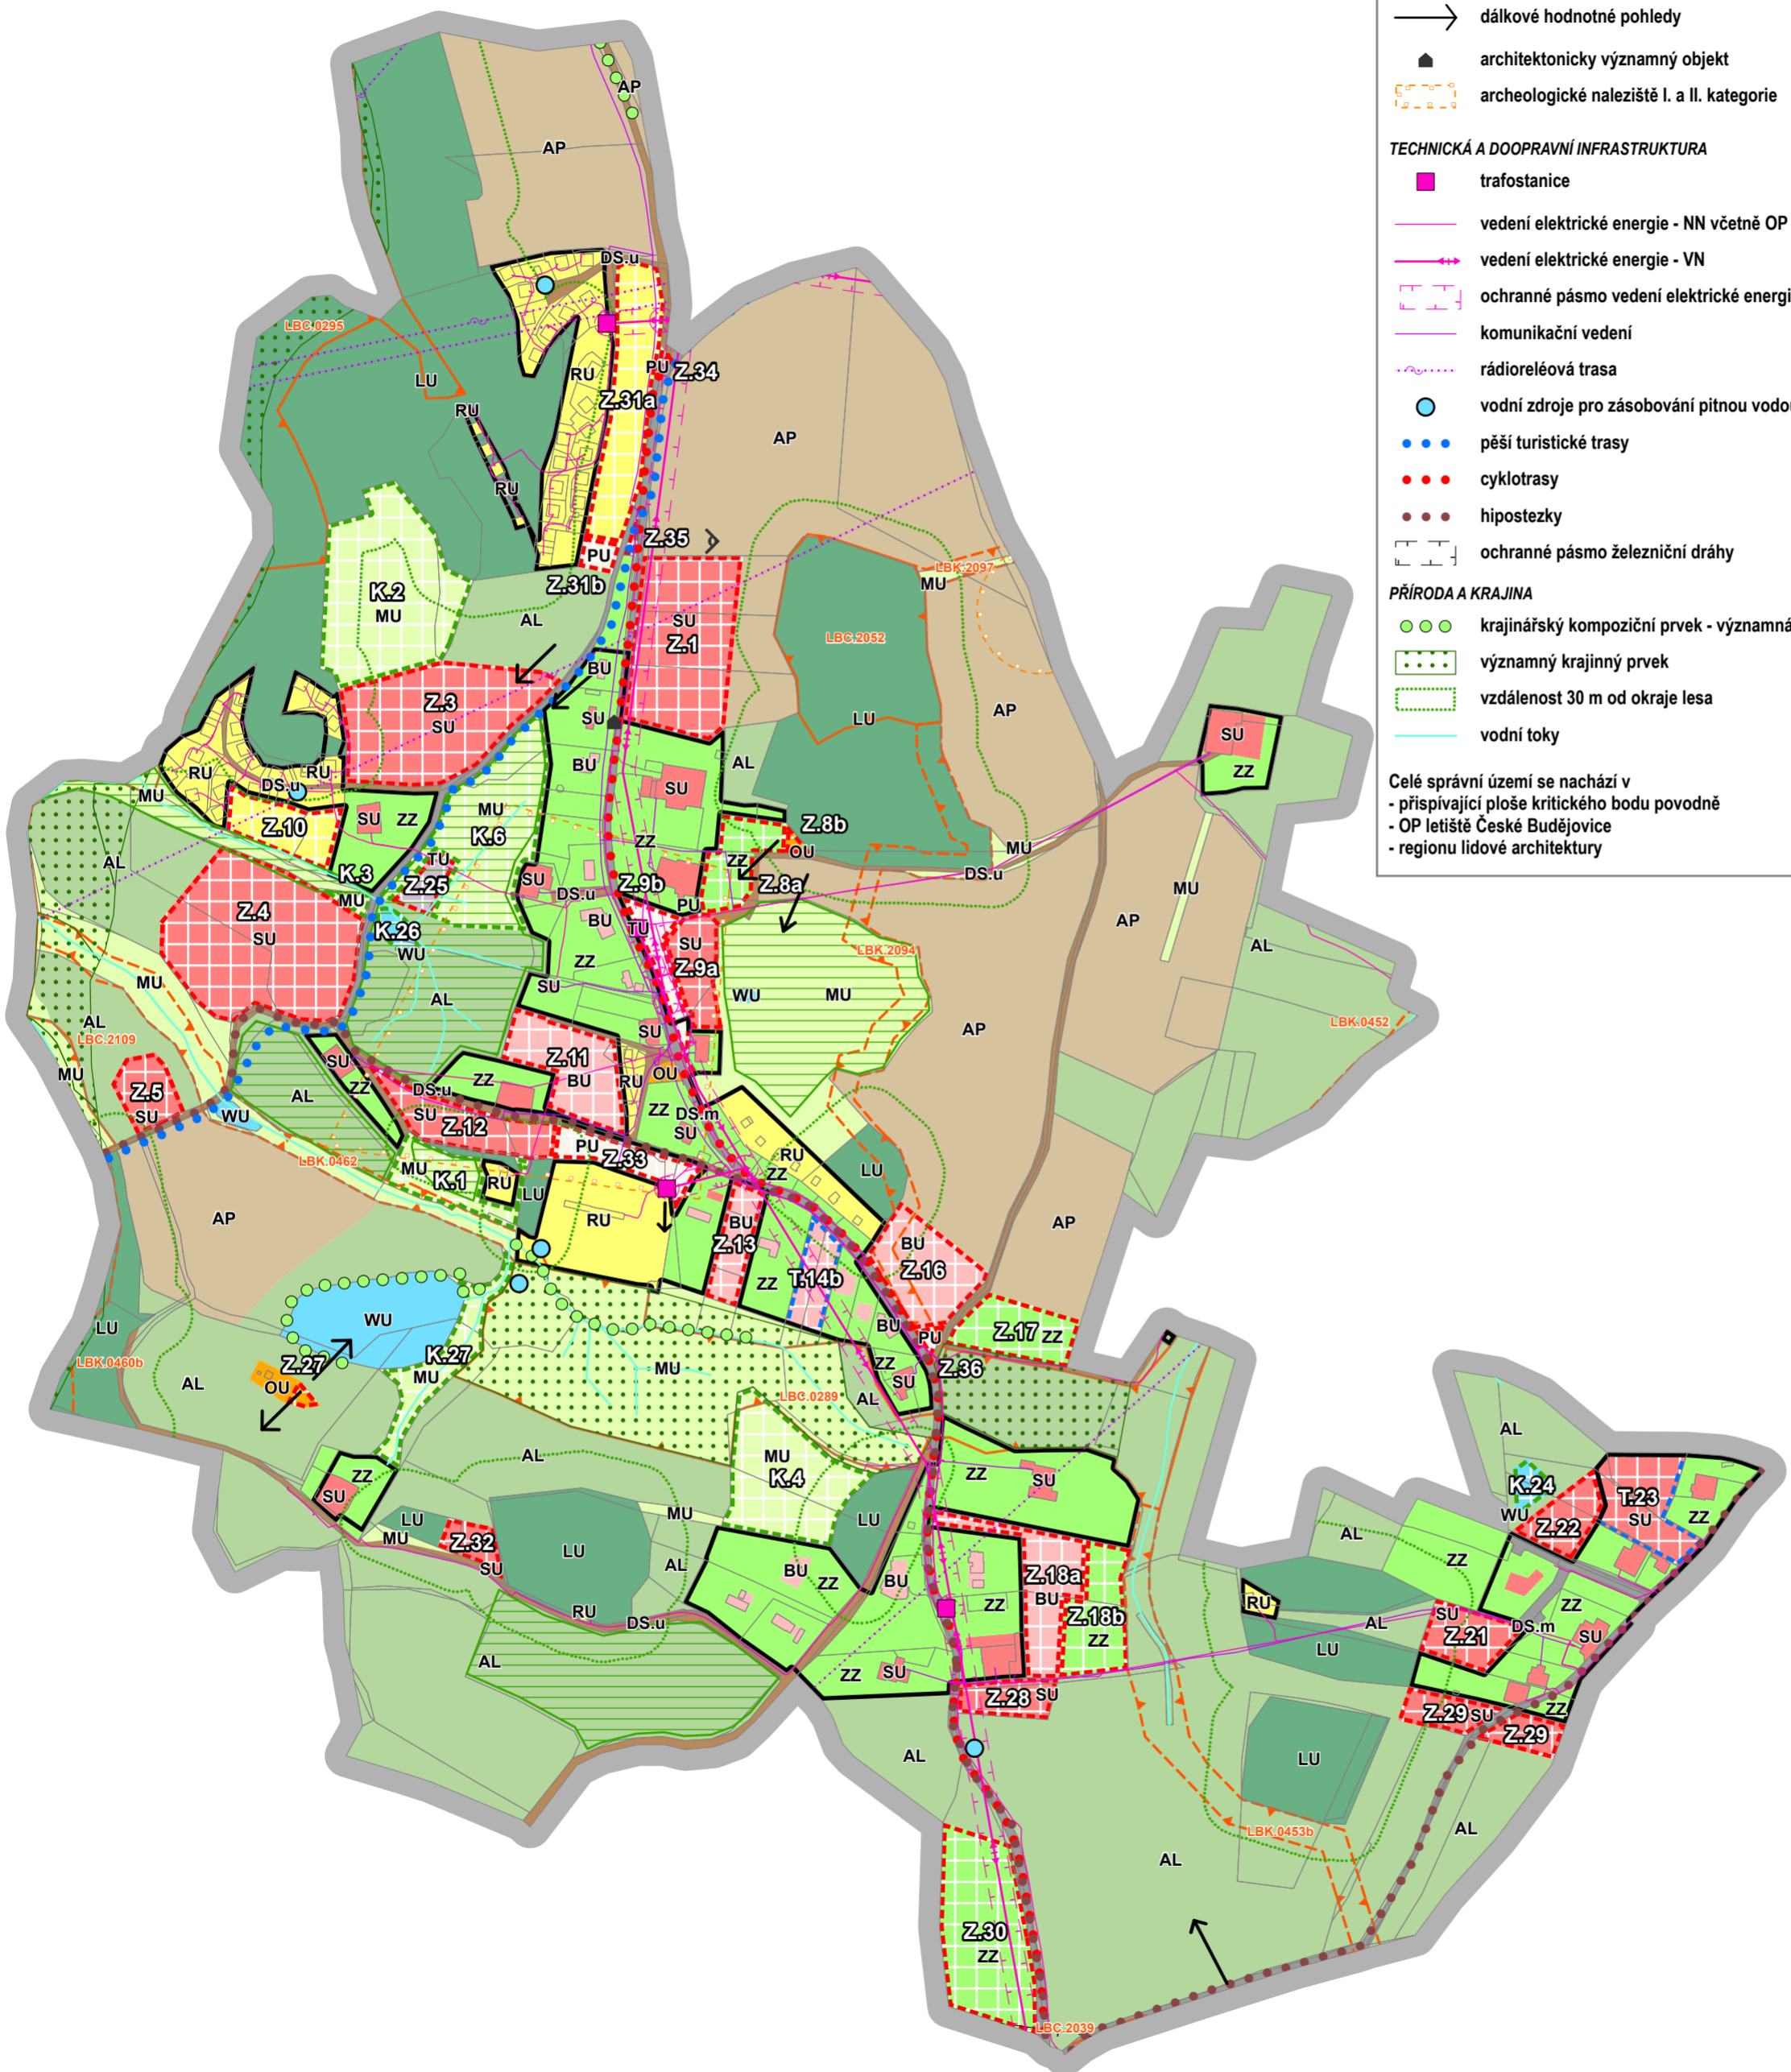

ZÁZNAM O ÚČINNOSTI
 vydávající správní orgán: Zastupitelstvo obce Hradce
 datum nabytí účinnosti: ..
 pořizovatel: Obecní úřad Hradce
 oprávněná osoba pořizovatele: Ing. Jan Šíma

ZMĚNA Č. 4 ÚZEMNÍHO PLÁNU HRADCE
 5. KOORDINAČNÍ VÝKRES
 NÁVRH PRO SPOLEČNÉ JEDNÁNÍ A VEŘEJNÉ PROJEDNÁNÍ 05/2026

ZHOTOVITEL
 Studio MAP s.r.o.
 Ing. Lenka Šimová, č. autorizace 05624

MĚŘÍTKO
 1 : 5 000