

ZMĚNA Č. 1 ÚP HRADCE

Legenda:

VYMEZUJÍCÍ HRANICE


-  HRANICE ŘEŠENÉHO ÚZEMÍ
-  HRANICE ZASTAVITELNÝCH PLOCH
-  MÍSTNÍ KOMUNIKACE - RUŠENÝ JEV
-  KANALIZACE JEDNOTNÁ - RUŠENÝ JEV
-  VODOVOD - RUŠENÝ JEV

PLOCHY S ROZDÍLNÝM ZPŮSOBEM VYUŽITÍ



STABILIZOVANÉ
PLOCHY

PLOCHY ZMĚN

I

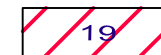

PLOCHY BYDLENÍ - V RD

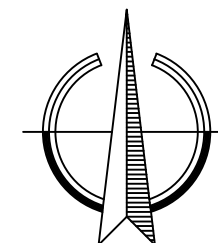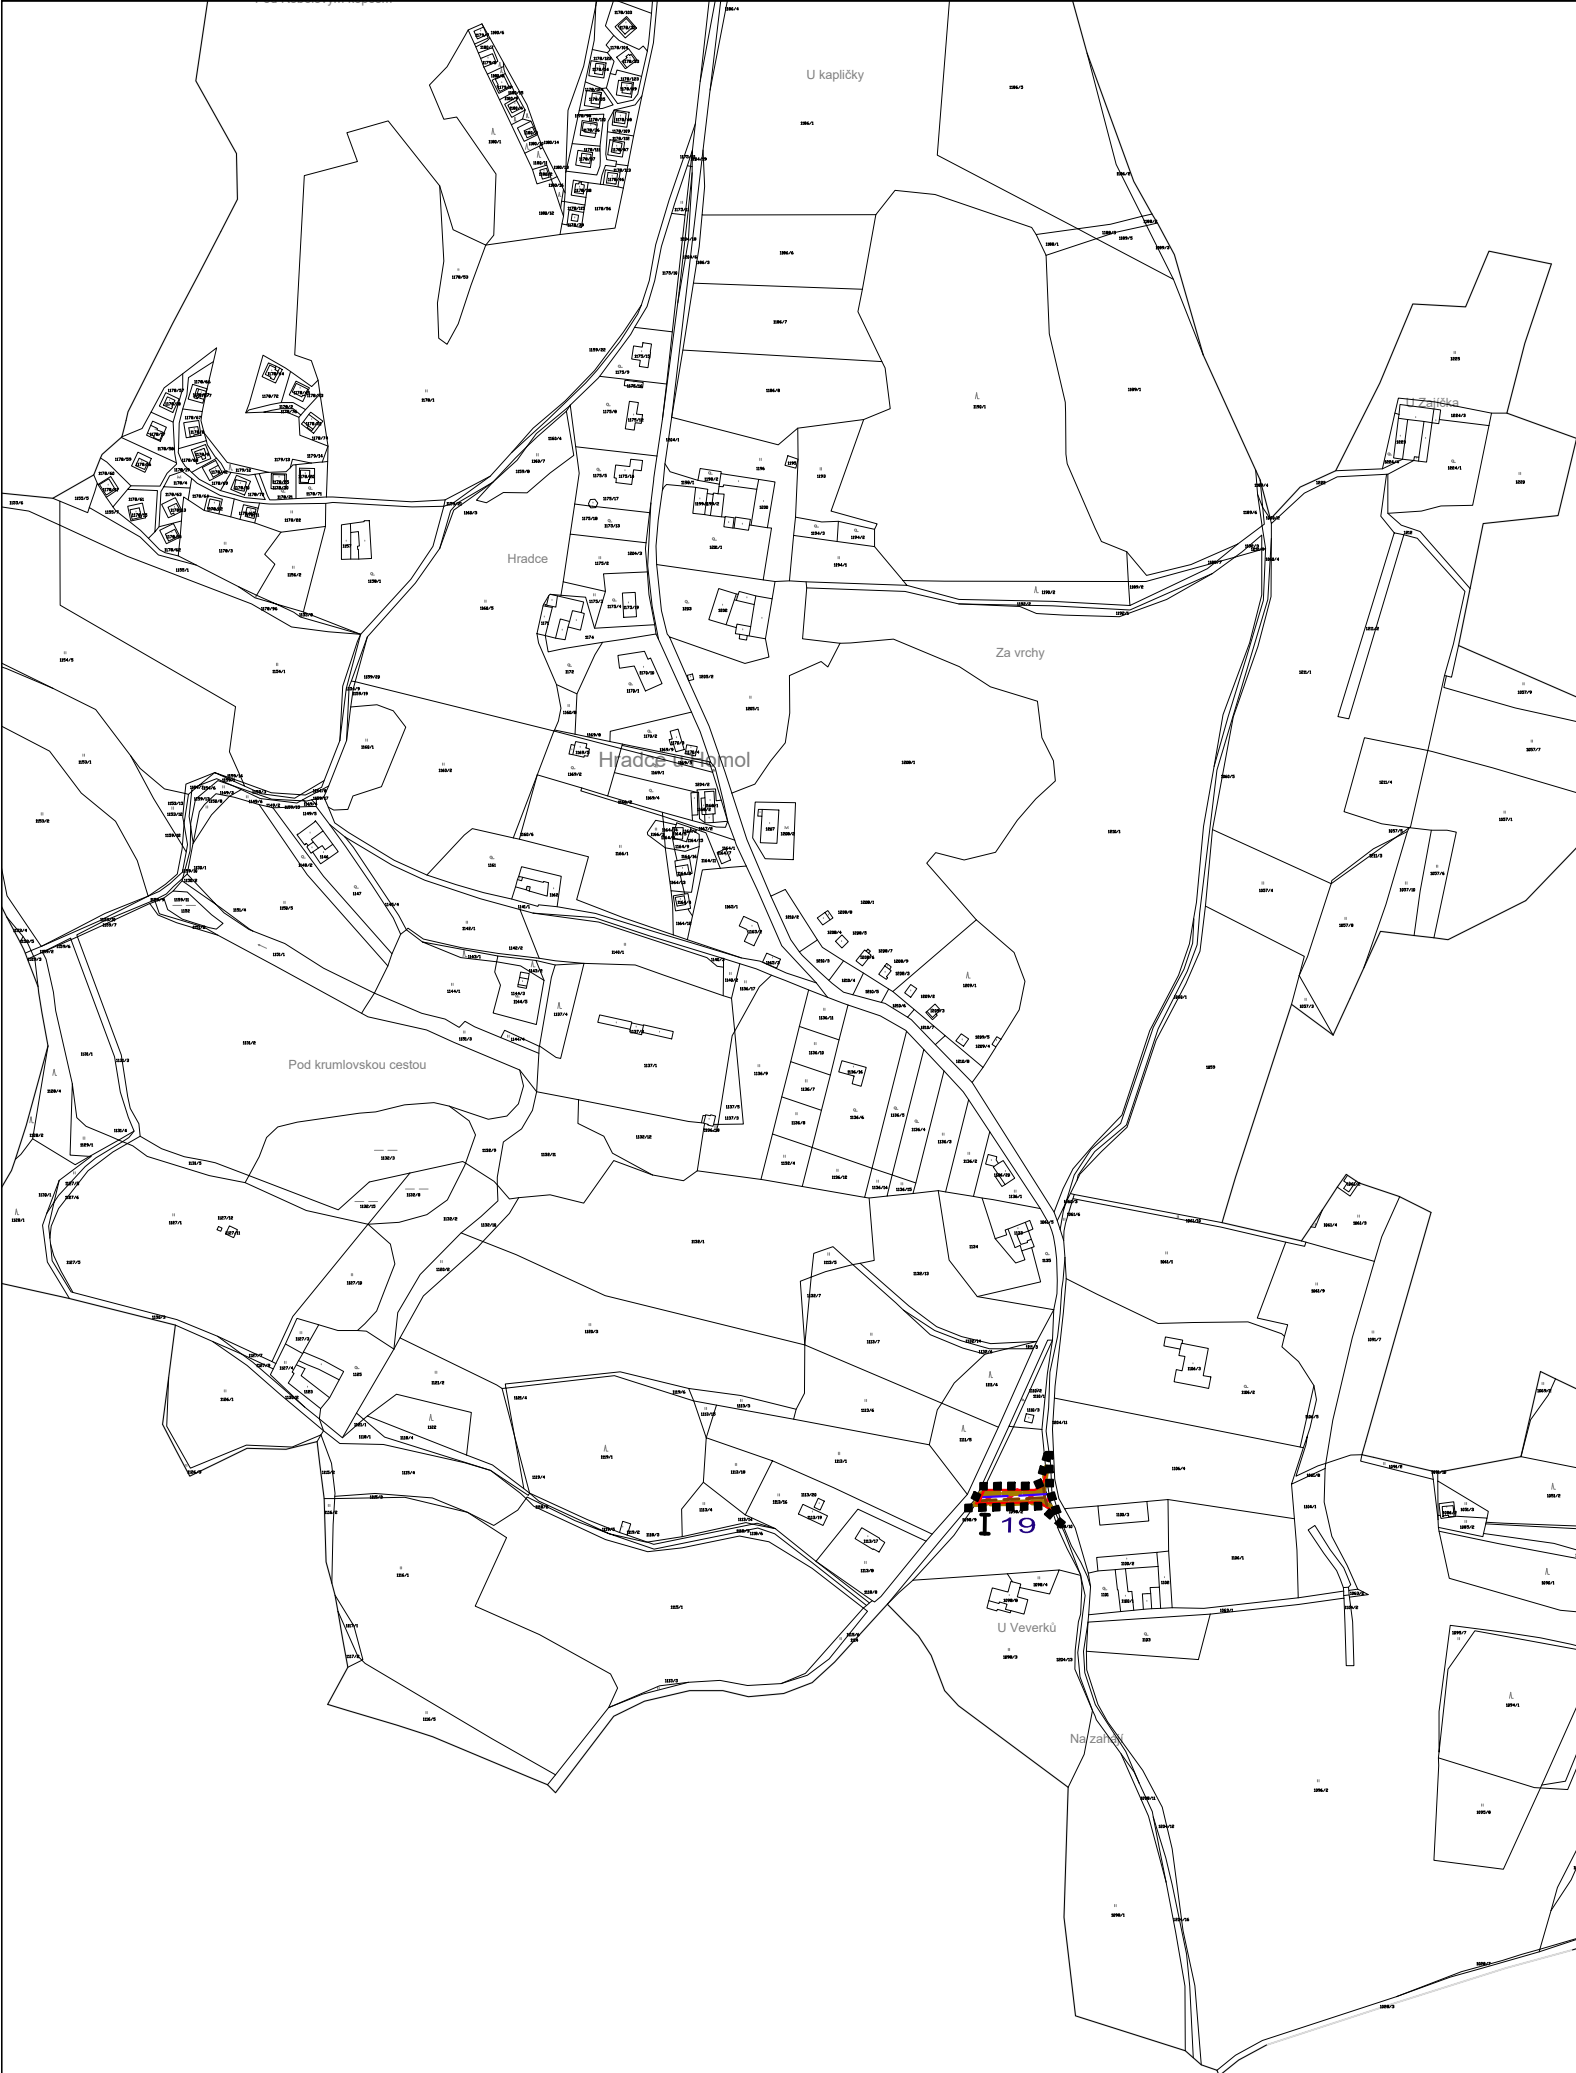

ZMĚNA Č. 1 ÚP HRADCE

ČÁST: VÝROK

HLAVNÍ VÝKRES

PROJEKTOVÝ ATELIÉR AD s.r.o.
ING. ARCH. JAROSLAV DANĚK



RAZÍTKA A PODPISY:

HUSOVA 4, Č. BUDĚJOVICE, 370 01, TEL. 387 312 514, 605 277 998
www.atelierad.cz, atelierad@atelierad.cz, IČ 25194771, DIČ CZ25194771

ZPRACOVATEL: ING. ARCH. JAROSLAV DANĚK

KRESLIL: ING. JANA REMEŇOVÁ

ČÍSLO ZAKÁZKY: 50_2021

ČÍSLO VÝKRESU:

ČÍSLO PARÉ:

DATUM: ČERVENEC 2022

2

1

MĚŘÍTKO: 1 : 5 000

ZÁZNAM O ÚČINNOSTI

DATUM NABYTÍ ÚČINNOSTI ÚP

POŘIZOVATEL

SPRÁVNÍ ORGÁN, KTERÝ ZMĚNU ÚP VYDAL

OBECNÍ ÚŘAD HRADCE

ZASTUPITELSTVO OBCE HRADCE

ING. JINDŘIŠKA KUPCOVÁ
Oprávněná úřední osoba pořizovatele

RAZÍTKO A PODPIS:

RAZÍTKO A PODPIS: