


ZMĚNA Č. 3 ÚP HRADCE

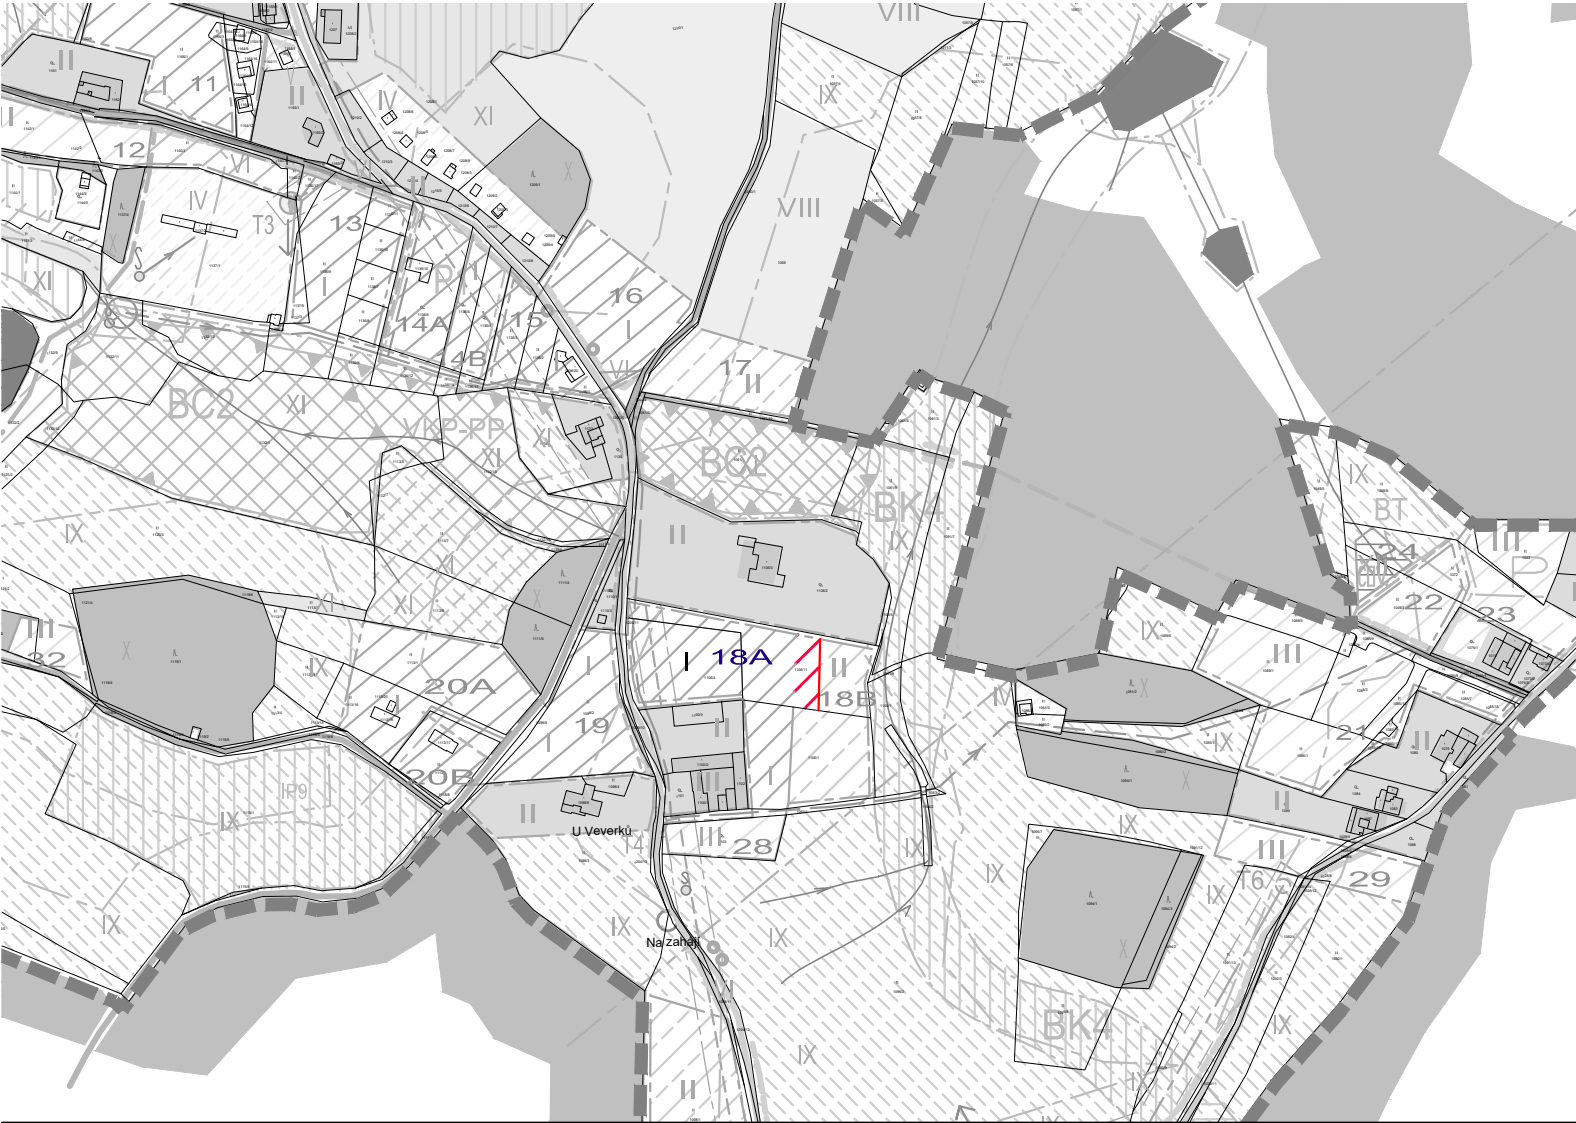

Legenda:

VYMEZUJÍCÍ HRANICE

 HRANICE ZASTAVITELNÝCH PLOCH

18 ČÍSLO ŘEŠENÉ PLOCHY

PLOCHY S ROZDÍLNÝM ZPŮSOBEM VYUŽITÍ

STABILIZOVANÉ
PLOCHY

PLOCHY ZMĚN

I



PLOCHY BYDLENÍ - V RD

ZMĚNA Č. 3 ÚP HRADCE

ČÁST: ODŮVODNĚNÍ

KOORDINAČNÍ VÝKRES

PROJEKTOVÝ ATELIÉR AD s.r.o.
ING. ARCH. JAROSLAV DANĚK



HUSOVA 4, Č. BUDĚJOVICE, 370 01, TEL. 387 312 514, 605 277 998
www.atelierad.cz, atelierad@atelierad.cz, IČ 25194771, DIČ CZ25194771

ZPRACOVATEL: ING. ARCH. JAROSLAV DANĚK

KRESLIL: ING. JANA REMEŇOVÁ

ČÍSLO ZAKÁZKY: 25_2023

ČÍSLO VÝKRESU:

ČÍSLO PARÉ:

DATUM: KVĚTEN 2023

3

1

MĚŘÍTKO: 1 : 5 000

RAZÍTKA A PODPISY:

ZÁZNAM O ÚČINNOSTI

DATUM NABYTÍ ÚČINNOSTI ZMĚNY ÚP

POŘIZOVATEL

OBECNÍ ÚŘAD HRADCE
ING. ARCH. JINDŘIŠKA KUPCOVÁ
Oprávněná úřední osoba pořizovatele

RAZÍTKO A PODPIS:

SPRÁVNÍ ORGÁN, KTERÝ ZMĚNU ÚP VYDAL

ZASTUPITELSTVO OBCE HRADCE

RAZÍTKO A PODPIS:

