

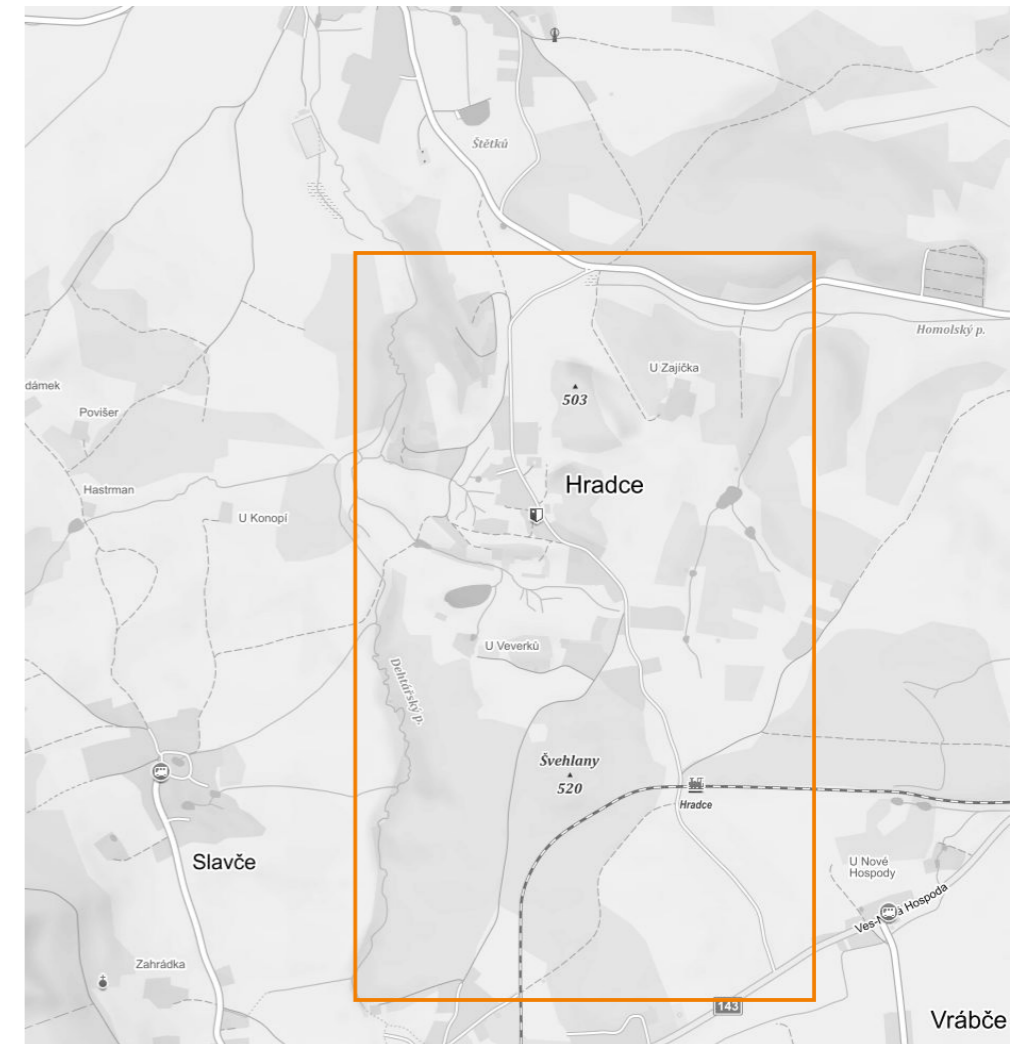


Přehledka

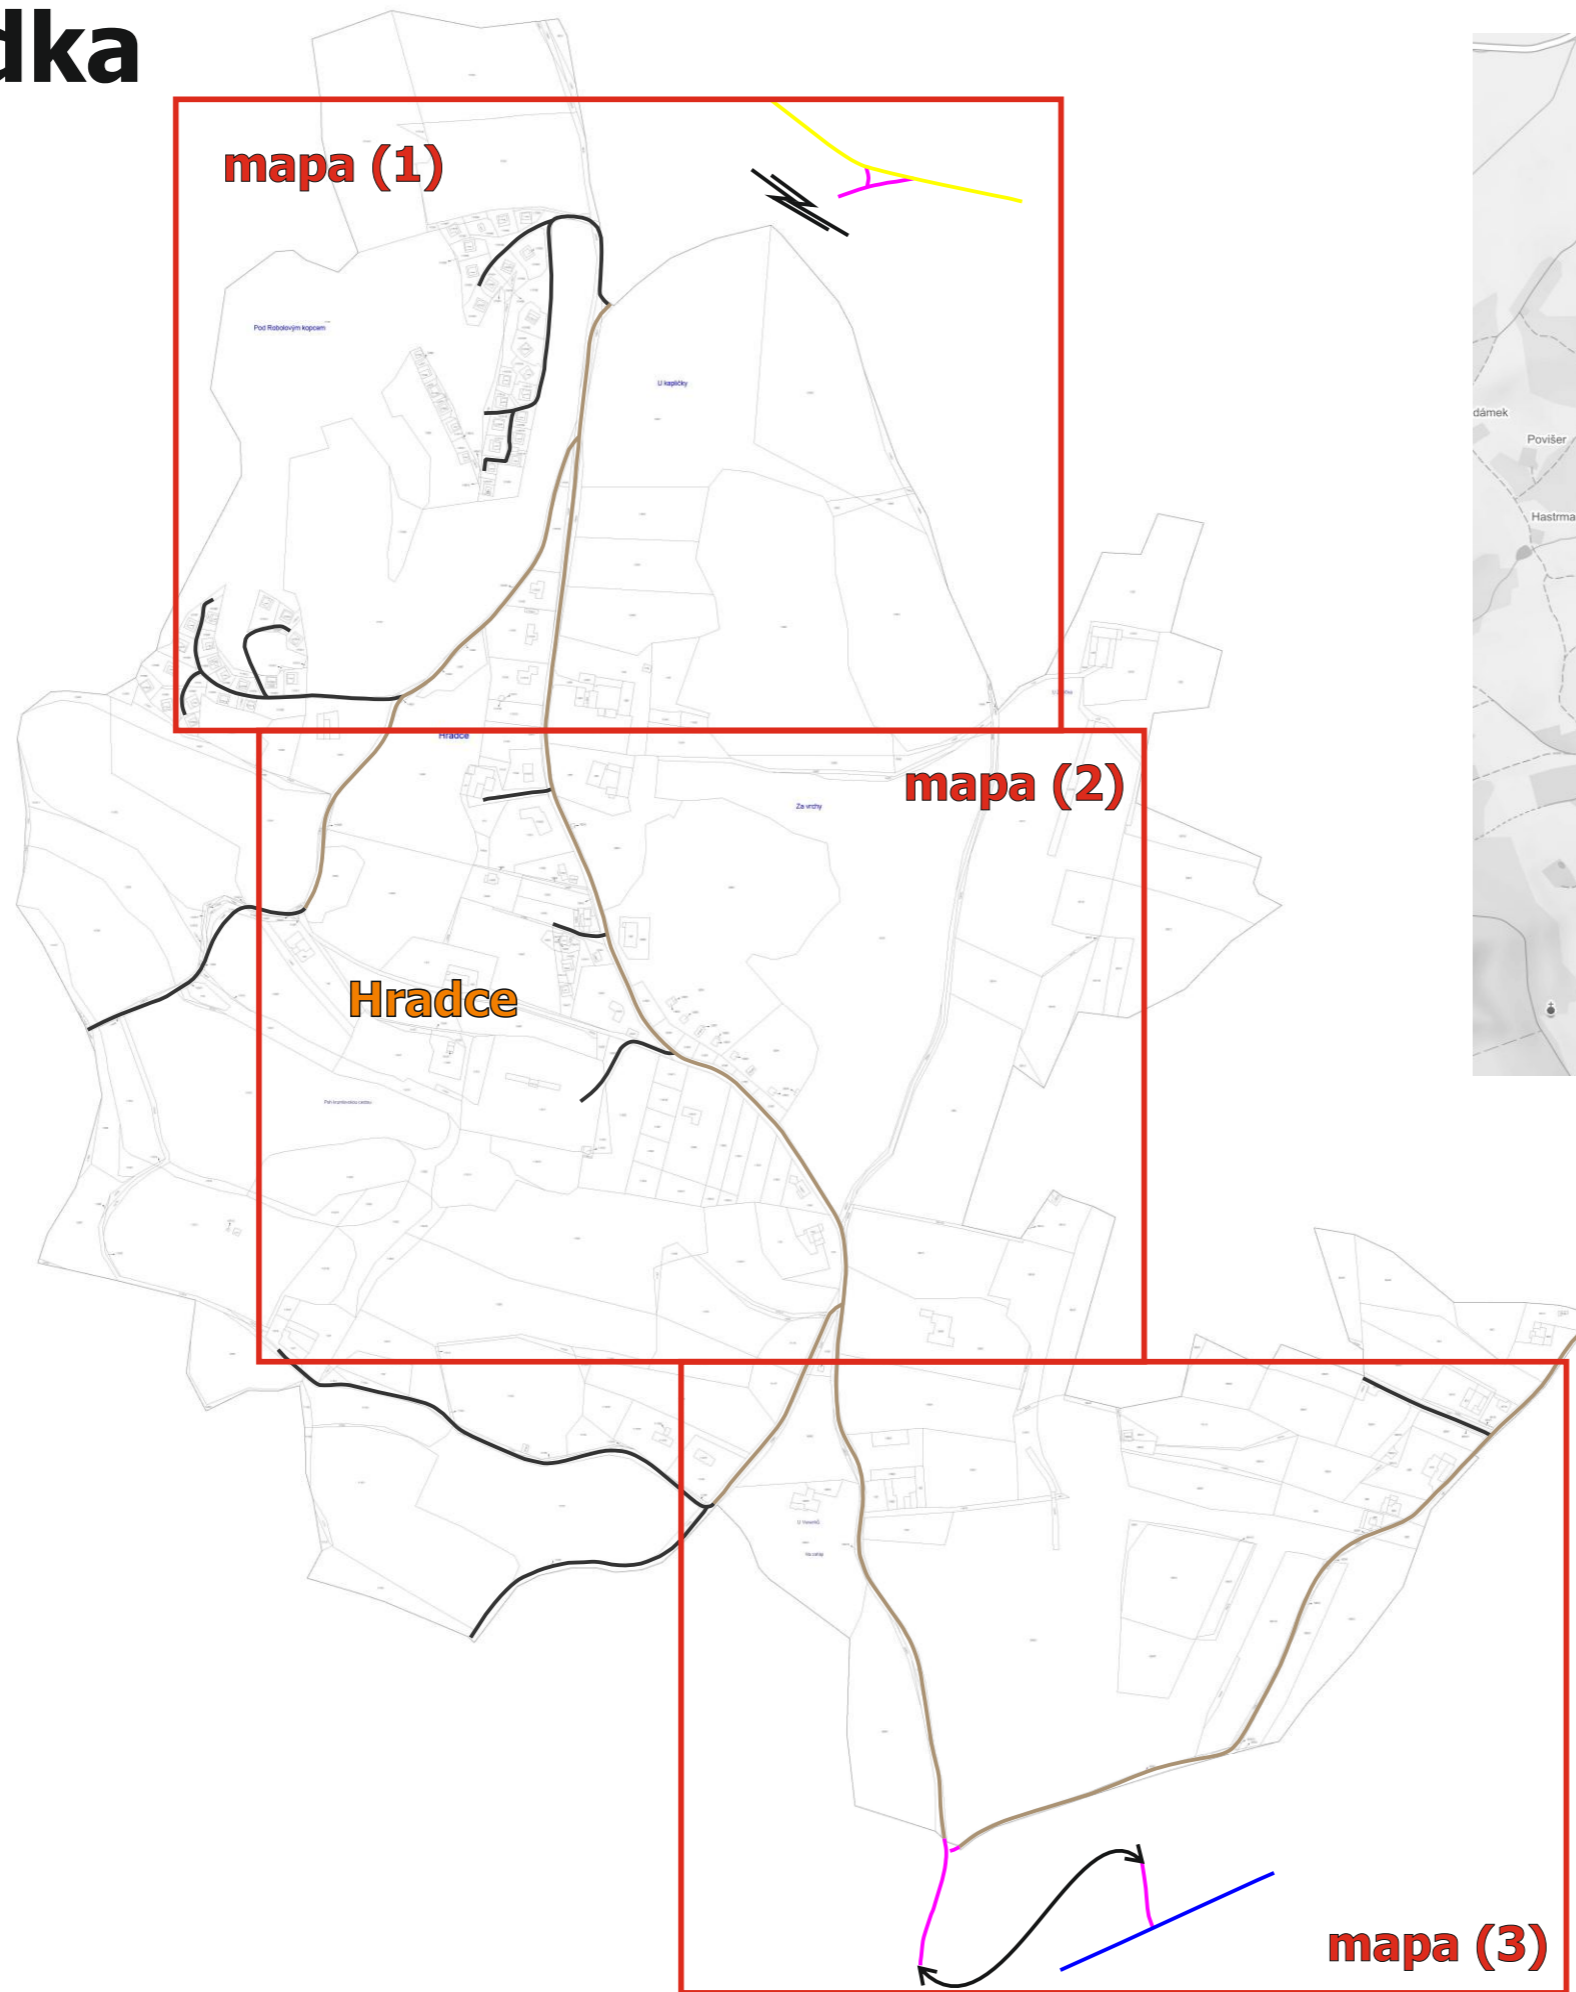

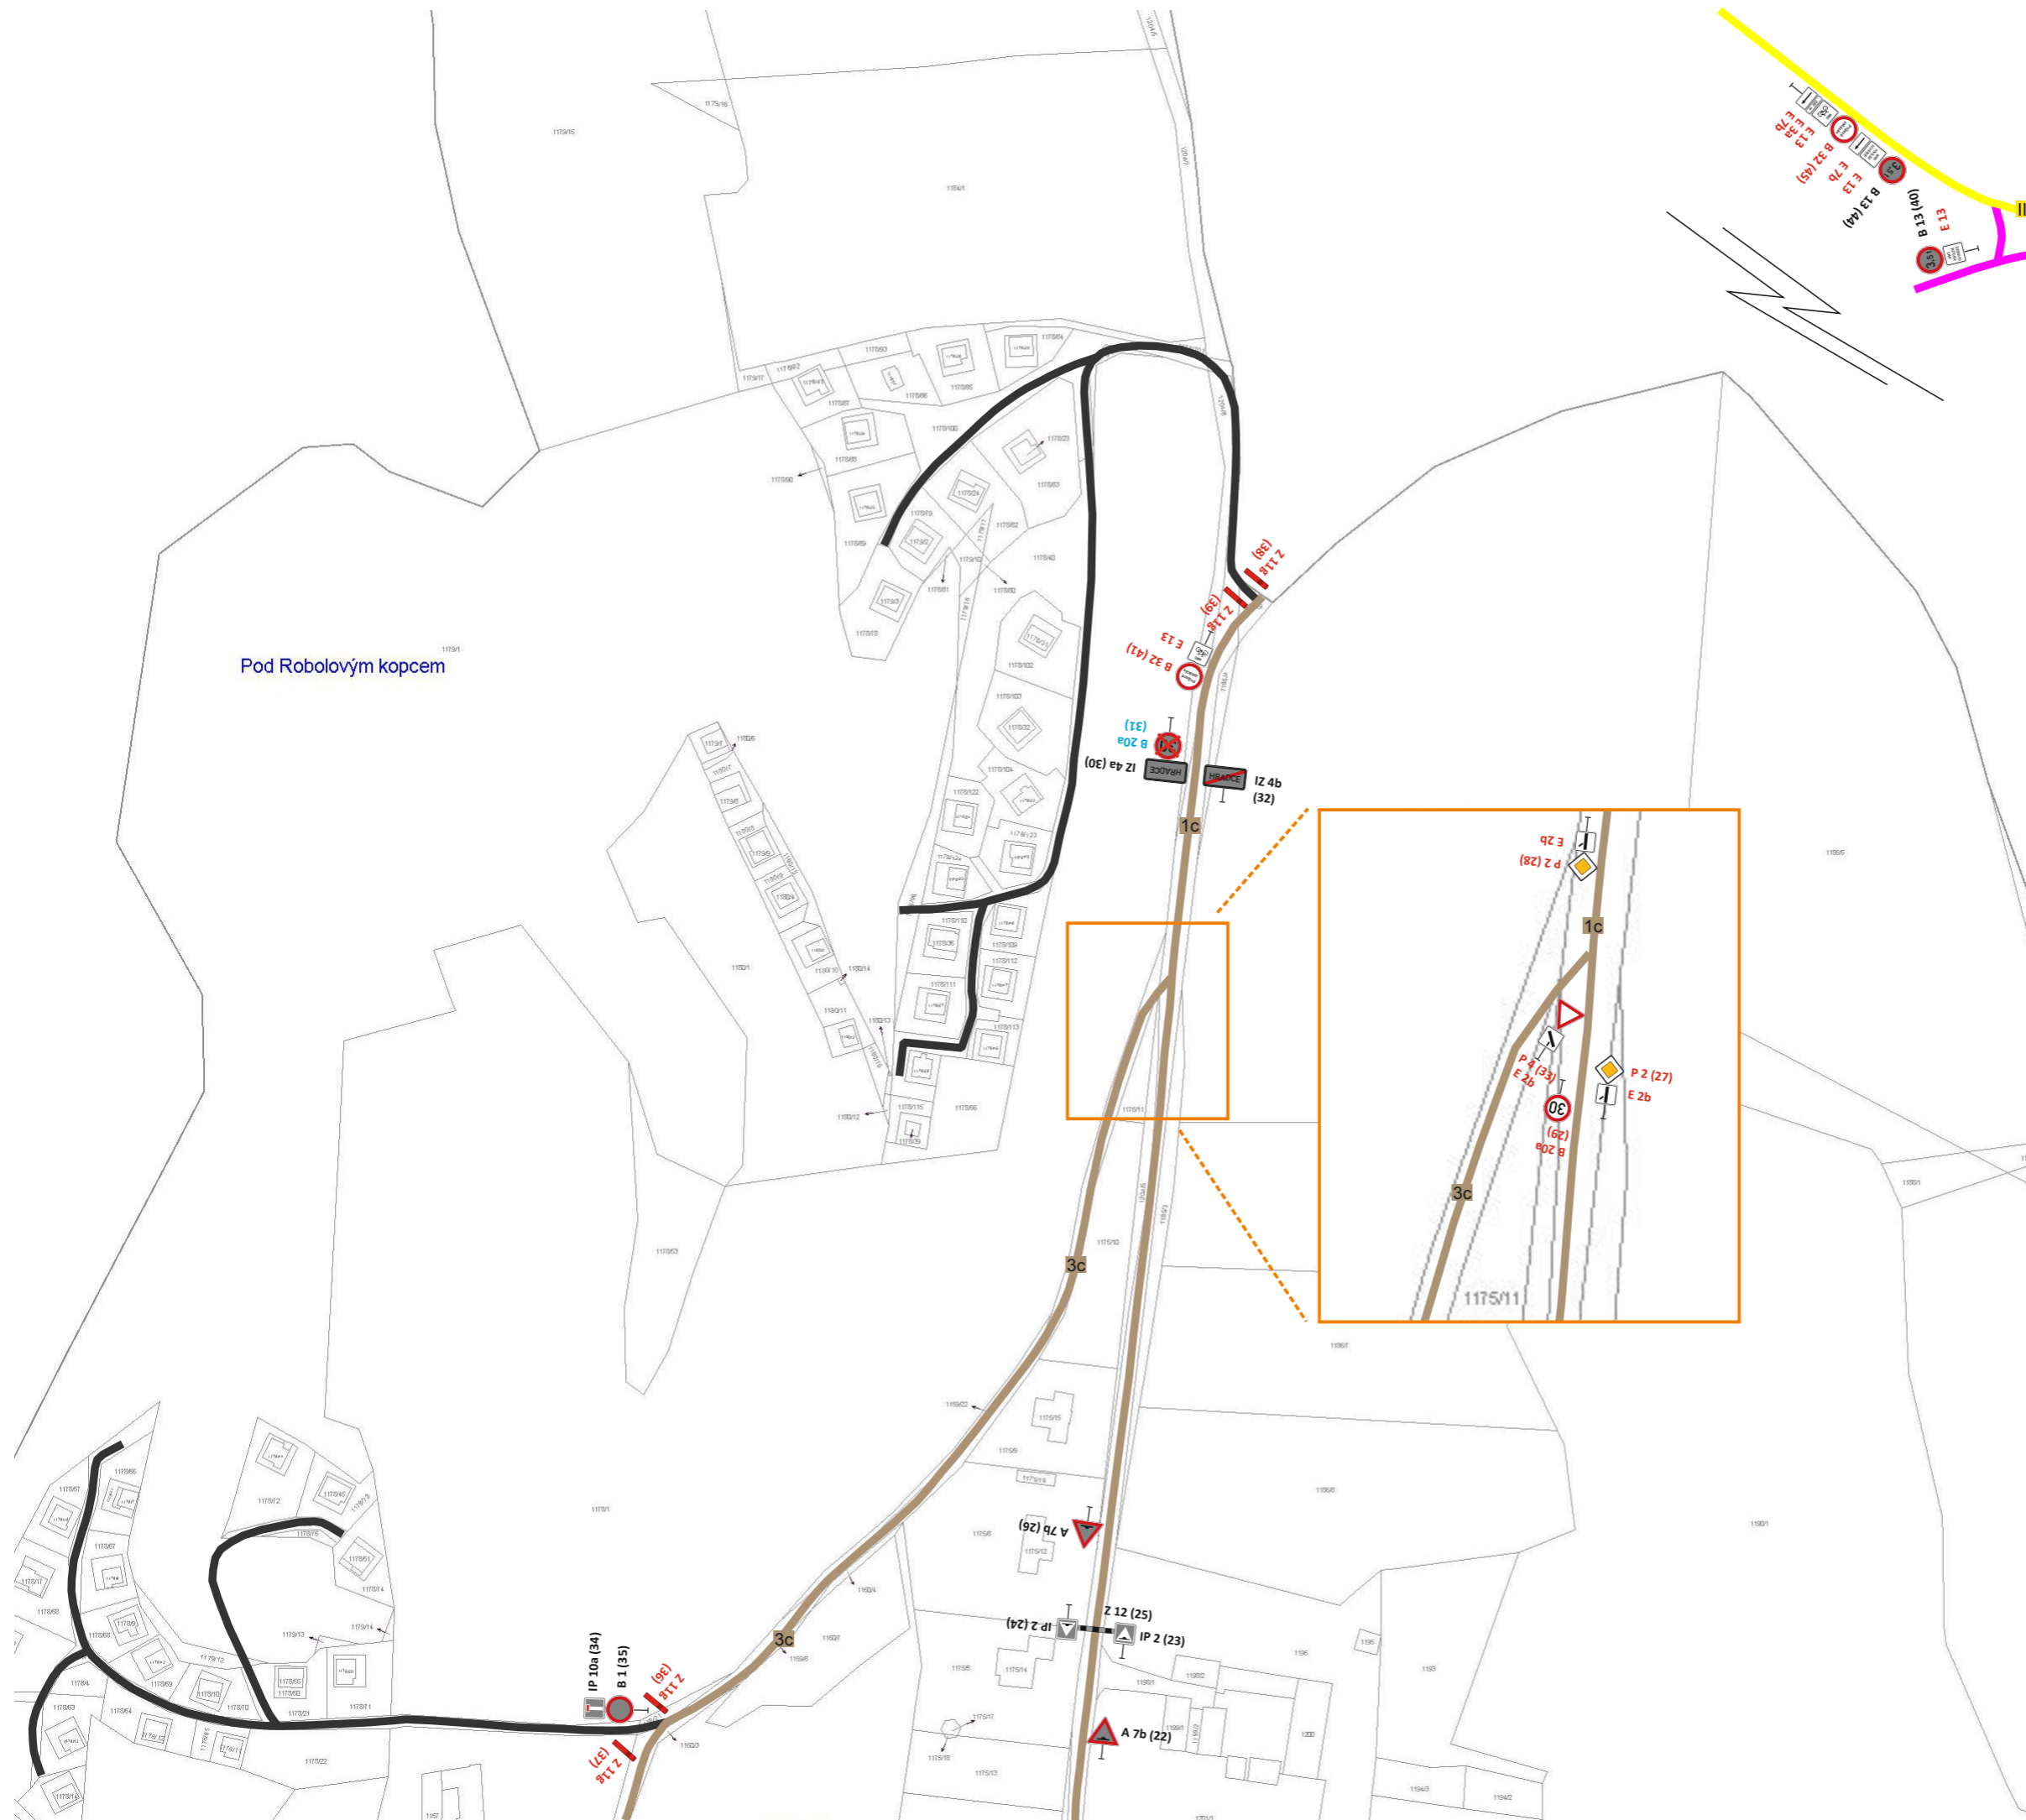

Pod Robolovým kopcem

Obec Hradce

Pasport a projekt svislého dopravního značení a dopravního zařízení

Legenda:

komunikací:

- 1c místní komunikace III. třídy
- II/101 silnice II. třídy
- III/1801 silnice III. třídy
- účelová komunikace
- místní komunikace obce Lipí

dopravního značení:

- P 2 nové nebo změněné
- P 2 stávající
- P 2 odstraněné

mapa č. (1)





PasProRea
PD

Obec Hradce




Pasport a projekt svislého dopravního značení a dopravního zařízení

Legenda:

komunikací:

-  **1c** místní komunikace III. třídy
-  **II/101** silnice II. třídy
-  **III/1801** silnice III. třídy
-  účelová komunikace


dopravního značení:

-  **P 2** nové nebo změněné
-  **P 2** stávající
-  **P 2** odstraněné



mapa č. (2)

PasProRea
PD

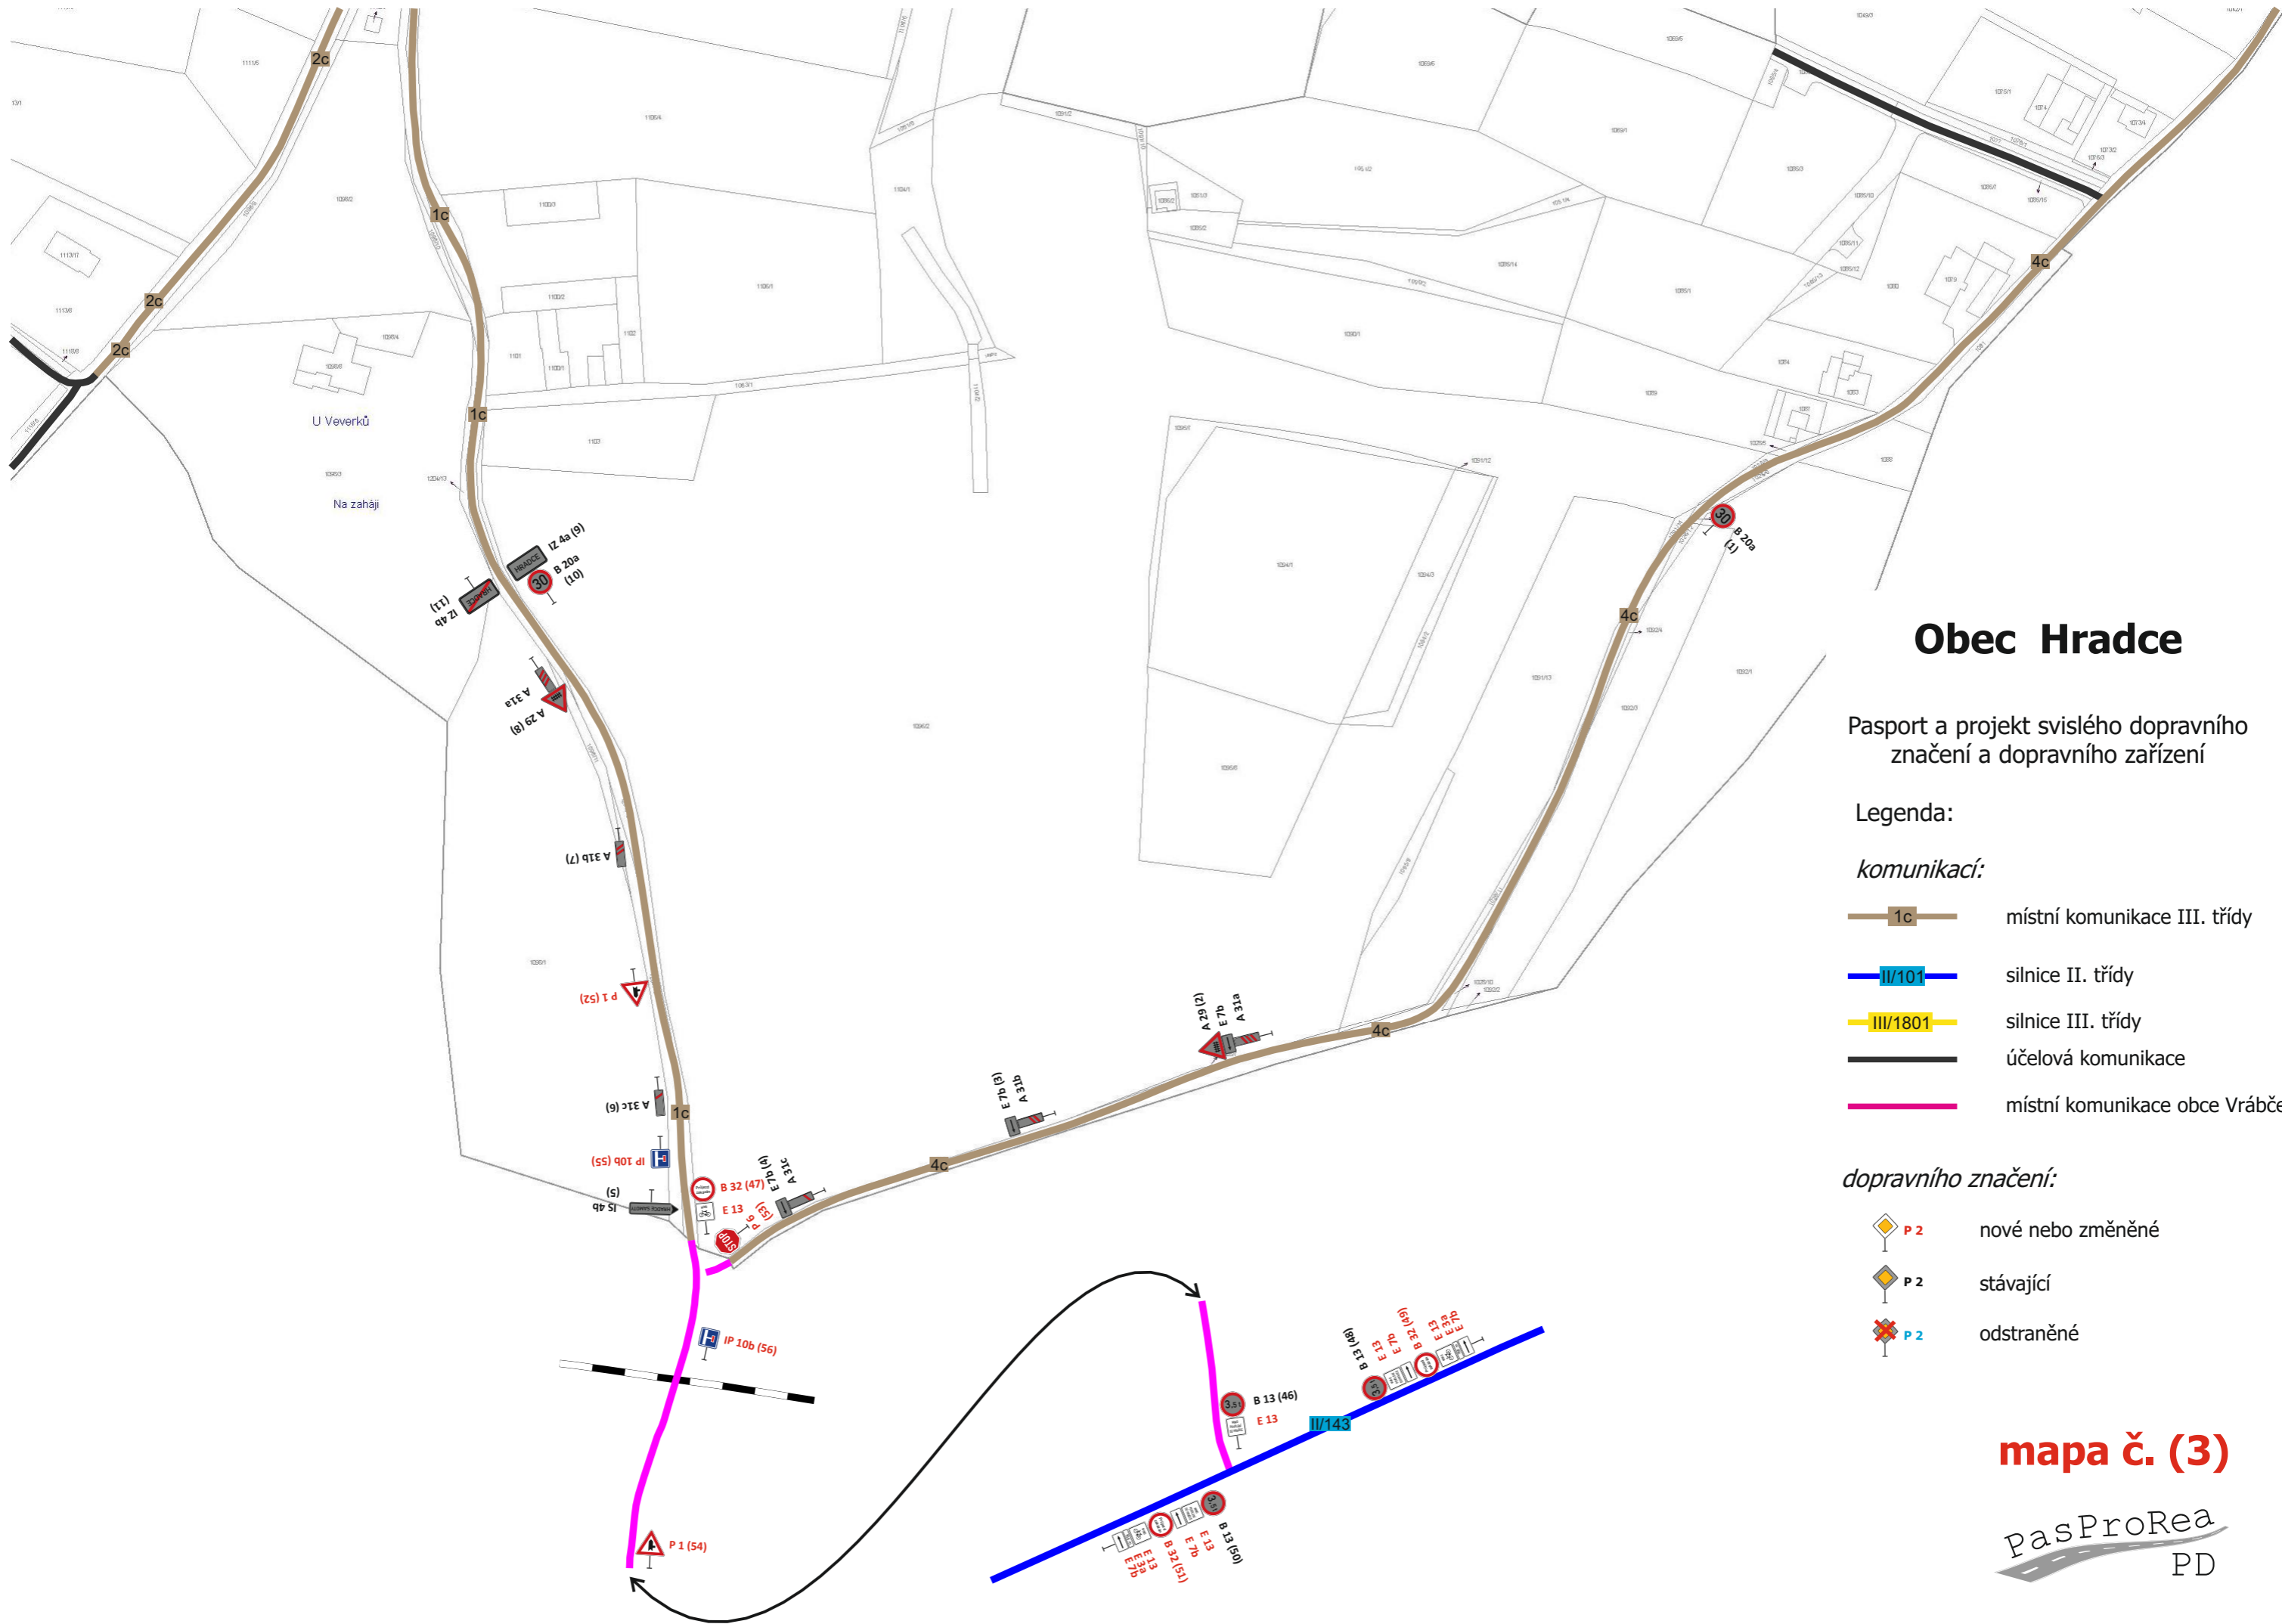

Obec Hradce

Pasport a projekt svislého dopravního značení a dopravního zařízení

Legenda:

komunikací:

- 1c místní komunikace III. třídy
- II/101 silnice II. třídy
- III/1801 silnice III. třídy
- účelová komunikace
- místní komunikace obce Vrábče

dopravního značení:

- P 2 nové nebo změněné
- P 2 stávající
- P 2 odstraněné

mapa č. (3)

pasProRea
PD