


ÚZEMNÍ STUDIE HRADCE

lokality 13

k.ú. Hradce u Homol

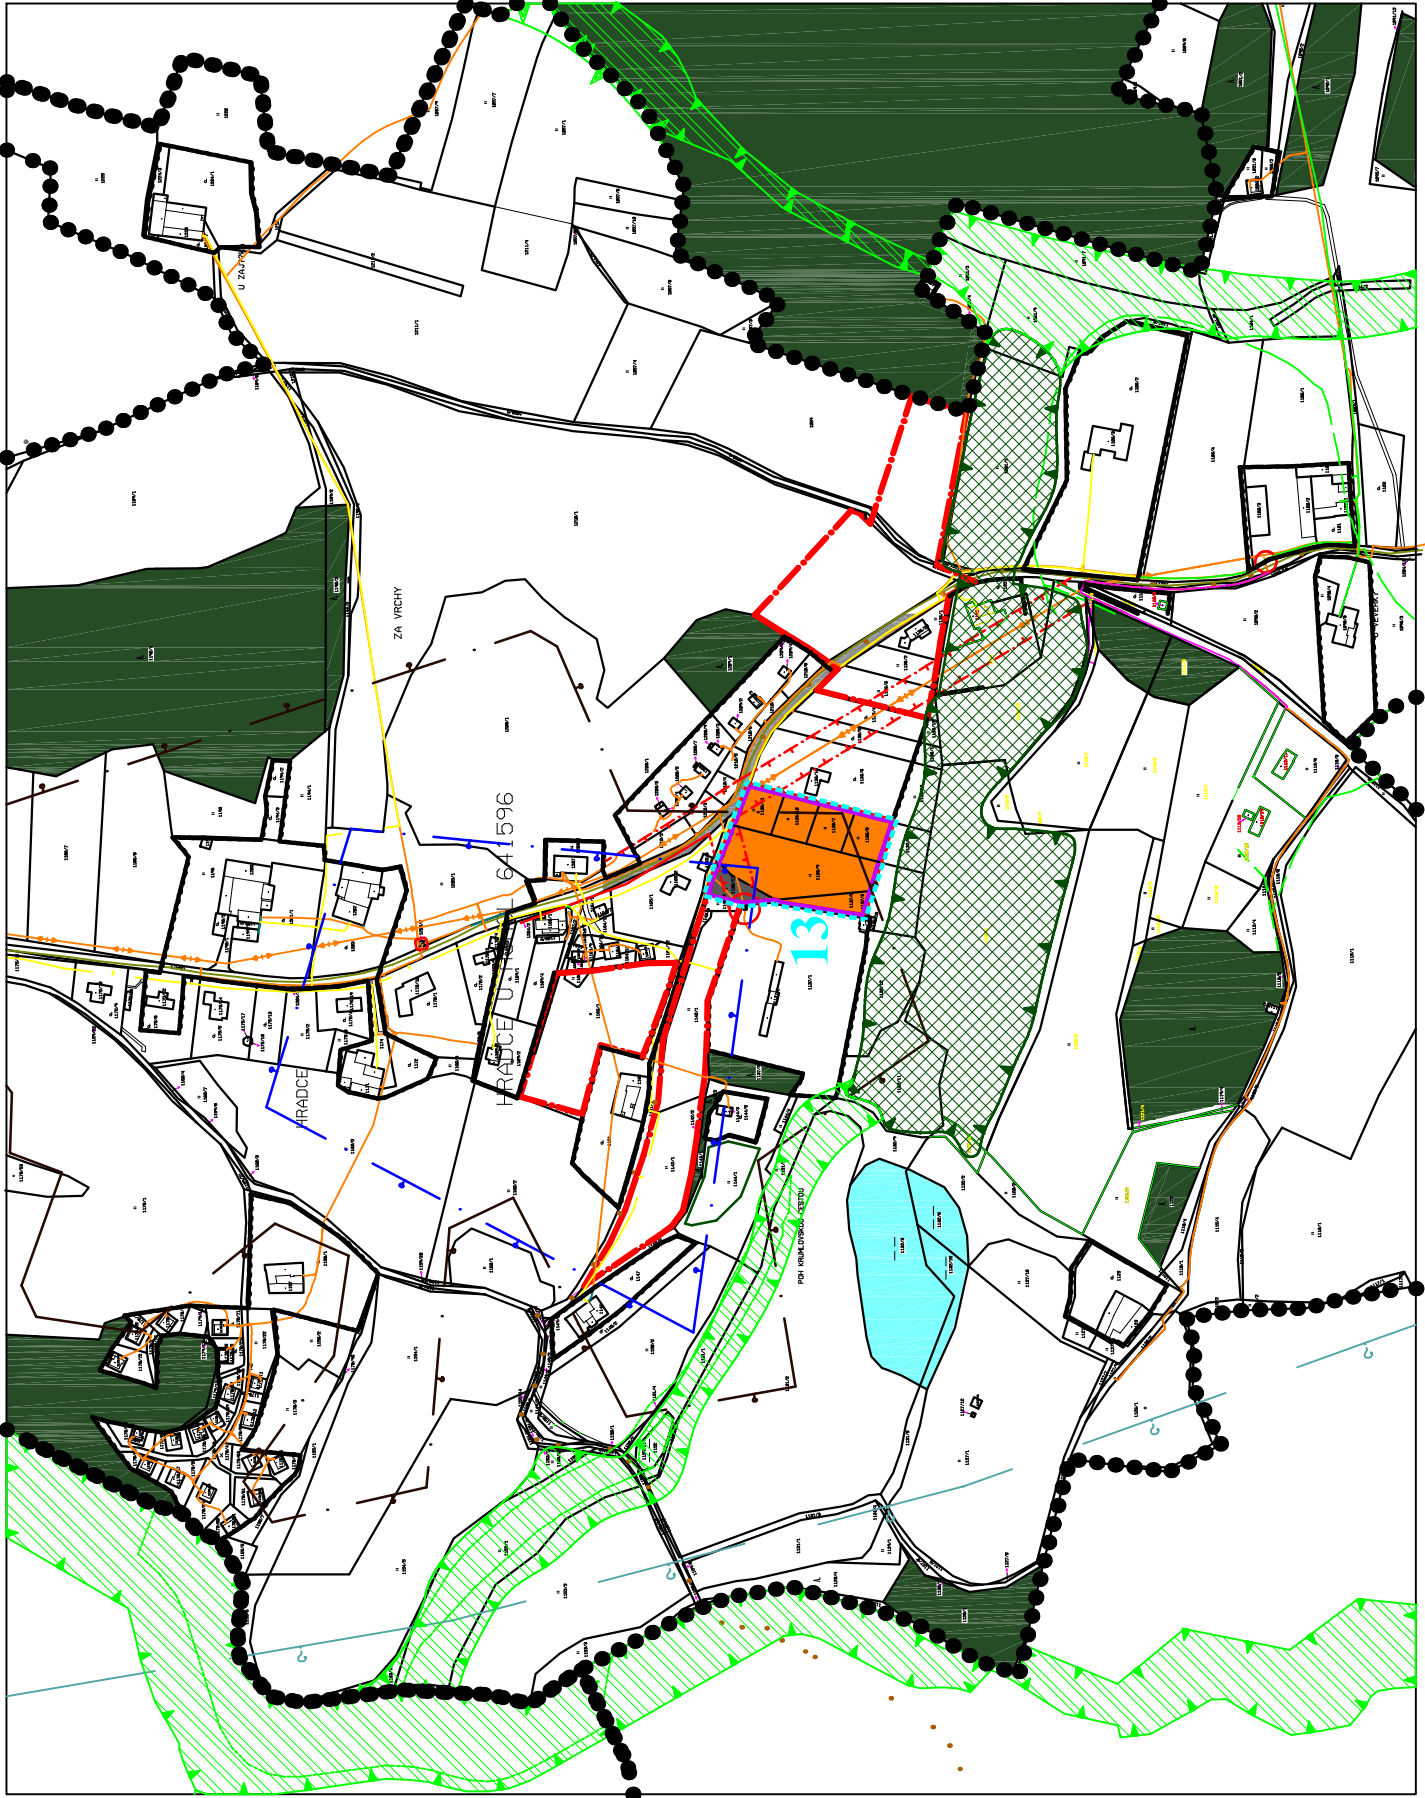

LEGENDA - NÁVRH :

- REŠENÉ ÚZEMÍ ÚZEMNÍ STUDIE - DLE ÚP
- OZNAČENÍ LOKALITY ÚZEMÍ DLE ÚP
- HRANICE VYUŽITÍ PLOCH
- PLOCHY BYDLENÍ - RODINNÉ DOMY (zastavitelnost pozemku do 25 %)
- NÁVRH ZMĚNY PLOCHY FUNKČNÍHO VYUŽITÍ NA PLOCHU VEŘEJNÉHO PROSTRANSTVÍ

LEGENDA - STAV :

- HRANICE KATASTRÁLNÍHO ÚZEMÍ OBCE
- HRANICE ZASTAVĚNÉHO ÚZEMÍ
- STÁVAJÍCÍ PARCELACE - POZEMKOVÁ HRANICE KN
- STÁVAJÍCÍ PARCELNÍ ČÍSLO KN
- HRANICE ZASTAVITELNÝCH PLOCH
- STÁVŮČELOVÁ KOMUNIKACE
- STÁV. OBECNÍ KOMUNIKACE
- VEDENÍ VN
- OP VEDENÍ VN
- STÁVAJÍCÍ TRAFOSTANICE
- KOMUNIKAČNÍ VEDENÍ
- HIPOTRASY
- HRANICE ARCHEOLOGICKÉHO NALEZIŠTĚ
- HRANICE MIGRAČNĚ VÝZNAMNÉHO ÚZEMÍ
- OCHRANNÉ PÁSMO LETIŠTĚ Č.B.
- PLOCHY LESNÍ
- PLOCHY VODNÍ
- ÚSES - BIOKORIDOR
- ÚSES - BIOCENTRUM

Zakázka	ÚZEMNÍ STUDIE HRADCE lokality 13 k.ú. Hradce u Homol ČISTOPIS		Razítko zpracovatele	
Stupeň	ŠIRŠÍ VZTAHY			
Výkres	1 : 5 000			
Měřítko	červenec 2019			
	Hlavní projektant	Ing. arch. Václav Štěpán	Podpis	
	Zodpovědný projektant	Ing. arch. Arnošt Janko		
	Kreslil	Filip Holub	Číslo výkresu	
	IČO/ DIČ	10276661/ CZ 430908117	1	
Telefon		387718439, 387718450		