

ZMĚNA Č. 1 ÚP HRADCE

Legenda:

VYMEZUJÍCÍ HRANICE



HRANICE ŘEŠENÉHO ÚZEMÍ




HRANICE ZASTAVITELNÝCH PLOCH



NÁVRH PLOCH VEŘEJNĚ PROSPĚŠNÝCH STAVEB - RUŠENÝ JEV

19

ČÍSLO ŘEŠENÉ PLOCHY

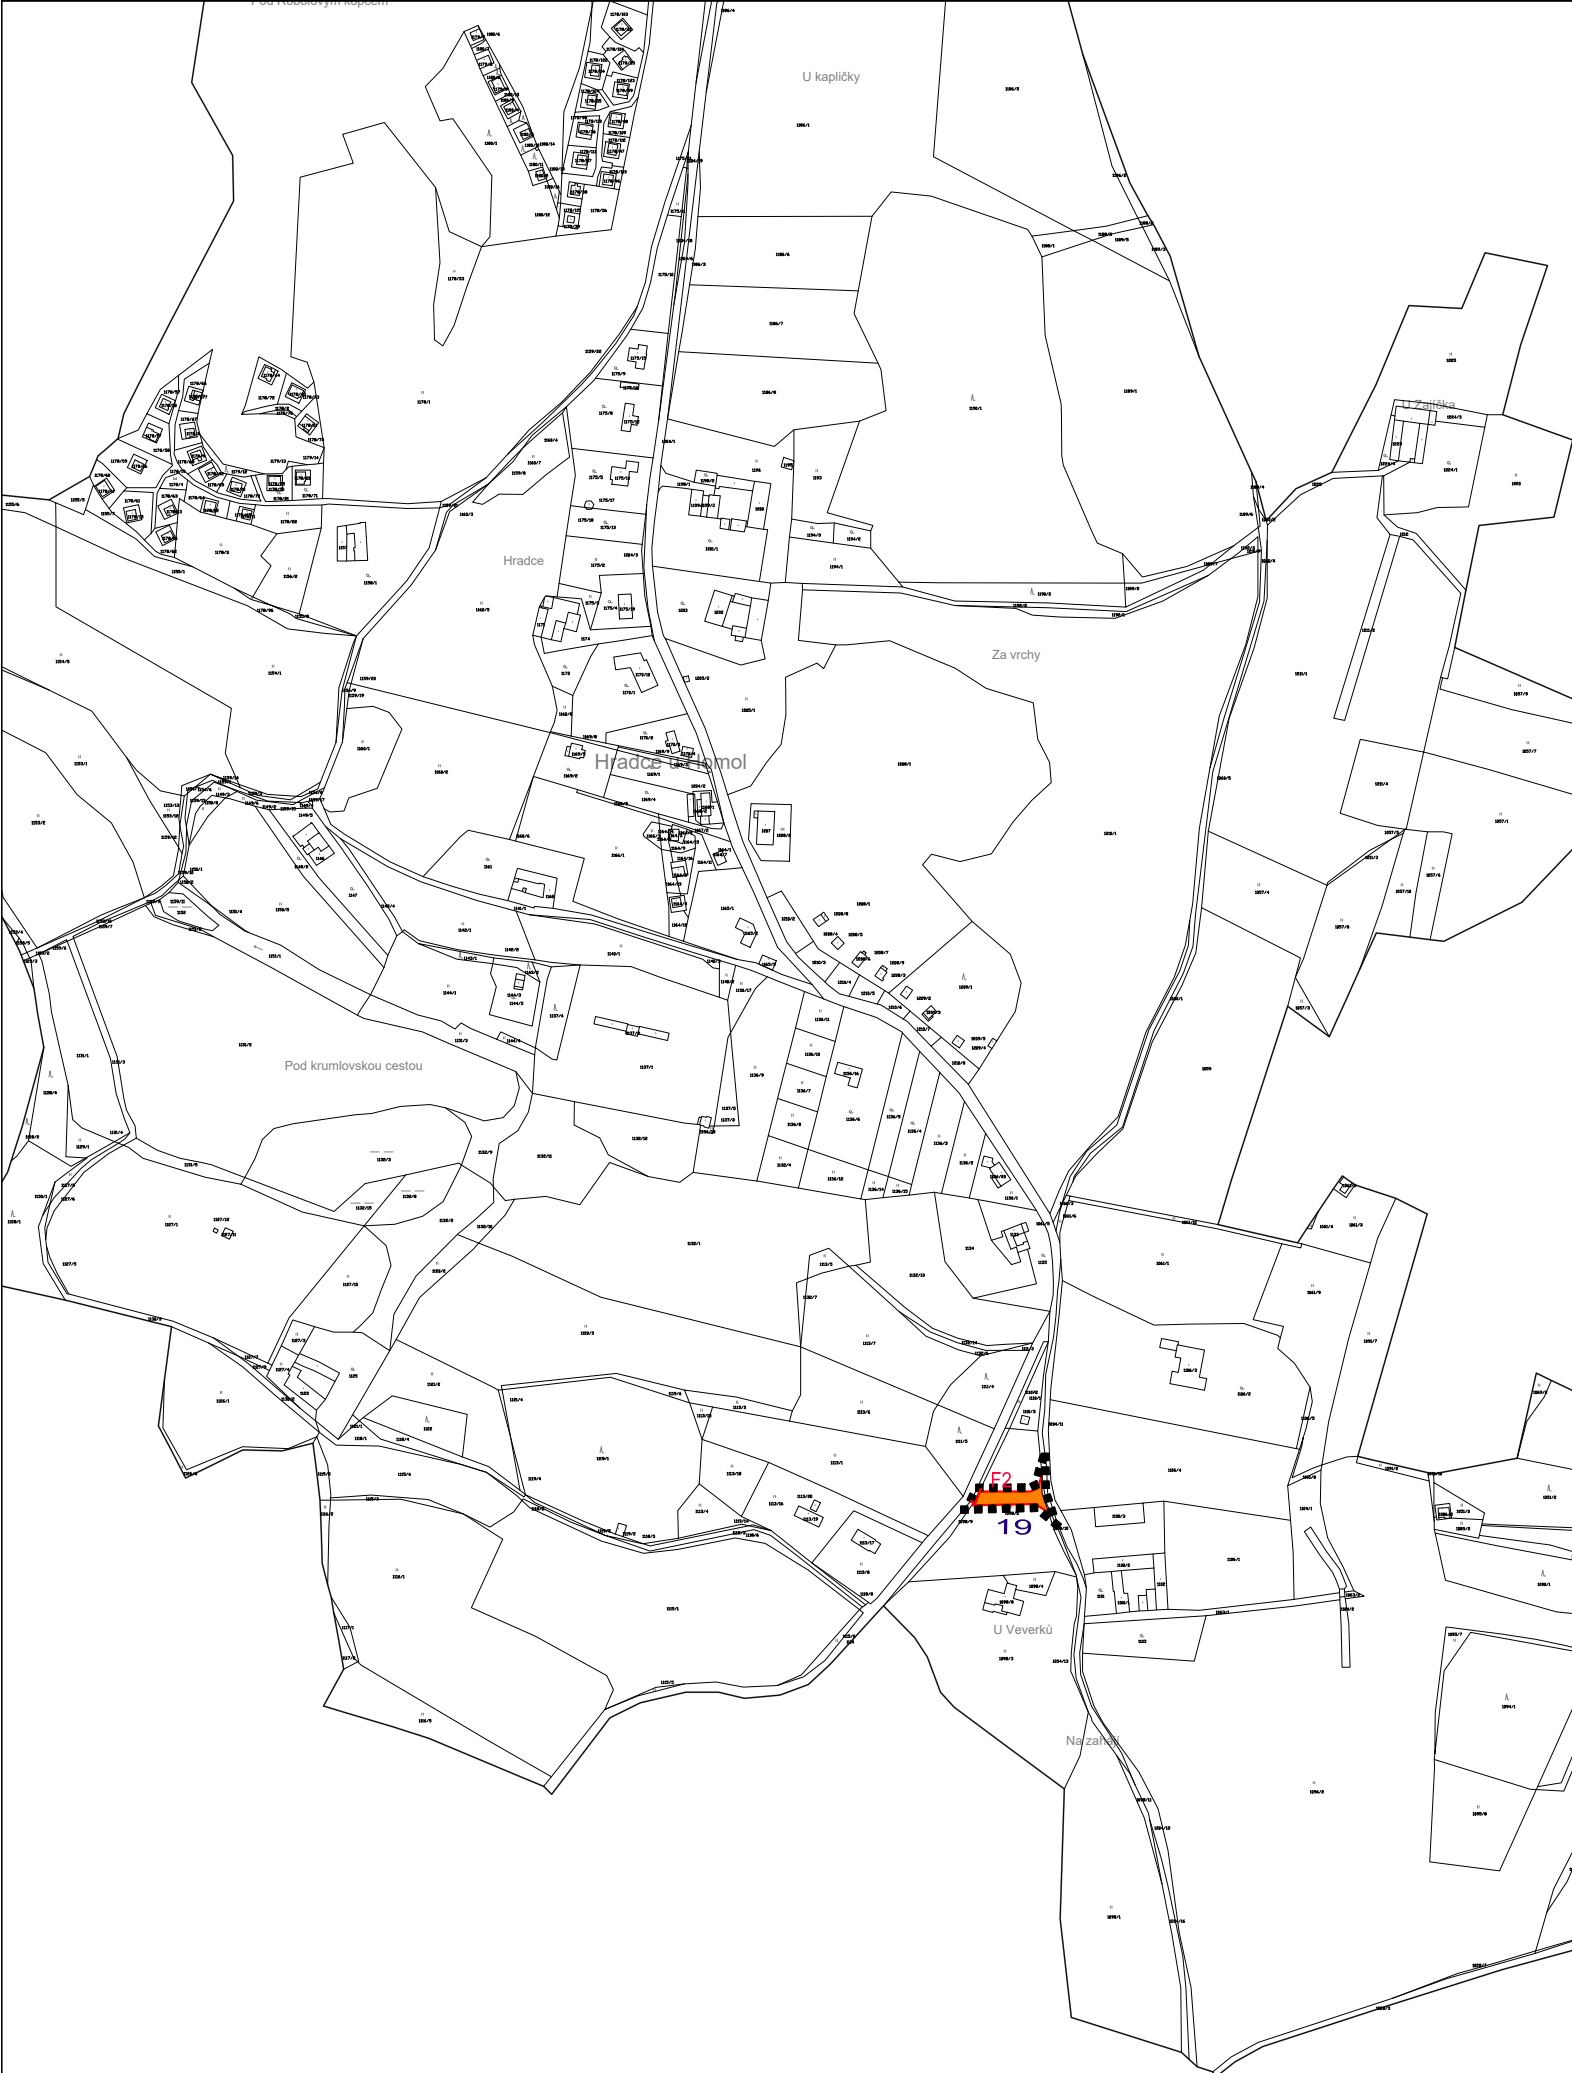

ZMĚNA Č. 1 ÚP HRADCE

ČÁST: VÝROK

VÝKRES VEŘEJNĚ PROSPĚŠNÝCH STAVEB A OPATŘENÍ

PROJEKTOVÝ ATELIÉR AD s.r.o.
ING. ARCH. JAROSLAV DANĚK



RAZÍTKA A PODPISY:

HUSOVA 4, Č. BUDĚJOVICE, 370 01, TEL. 387 312 514, 605 277 998
www.atelierad.cz, atelierad@atelierad.cz, IČ 25194771, DIČ CZ25194771

ZPRACOVATEL: ING. ARCH. JAROSLAV DANĚK

KRESLIL: ING. JANA REMEŇOVÁ

ČÍSLO ZAKÁZKY: 50_2021

ČÍSLO VÝKRESU:

ČÍSLO PARÉ:

DATUM: ČERVENEC 2022

4

1

MĚŘÍTKO: 1 : 5 000

ZÁZNAM O ÚČINNOSTI

DATUM NABYTÍ ÚČINNOSTI ÚP

POŘIZOVATEL

OBECNÍ ÚŘAD HRADCE
ING. JINDŘIŠKA KUPCOVÁ
Oprávněná úřední osoba pořizovatele

RAZÍTKO A PODPIS:

SPRÁVNÍ ORGÁN, KTERÝ ZMĚNU ÚP VYDAL

ZASTUPITELSTVO OBCE HRADCE

RAZÍTKO A PODPIS:

